

LOS SANTOS
(SA789) NORMAS URBANISTICAS MUNICIPALES (6/03/03)


INDICE DE PLANOS

INFORMACION


I-1	RENOVACIONES (1.990-2.000)	1/2.000
I-2	ABASTECIMIENTO DE AGUA	1/2.000
I-3	ALCANTARILLADO	1/2.000
I-4	PLANEAMIENTO VIGENTE	1/2.000
I-5	ESTUDIO DEL MEDIO FISICO	1/10.000

ORDENACION

P-0	CLASIFICACION DEL SUELO	1/10.000
P-1	CALIFICACION DEL SUELO EN USOS PORMENORIZADOS	1/2.000
P-2	ESTRUCTURA URBANA	1/2.000
P-3	GESTION, ALINEACIONES Y CATALOGO	1/2.000

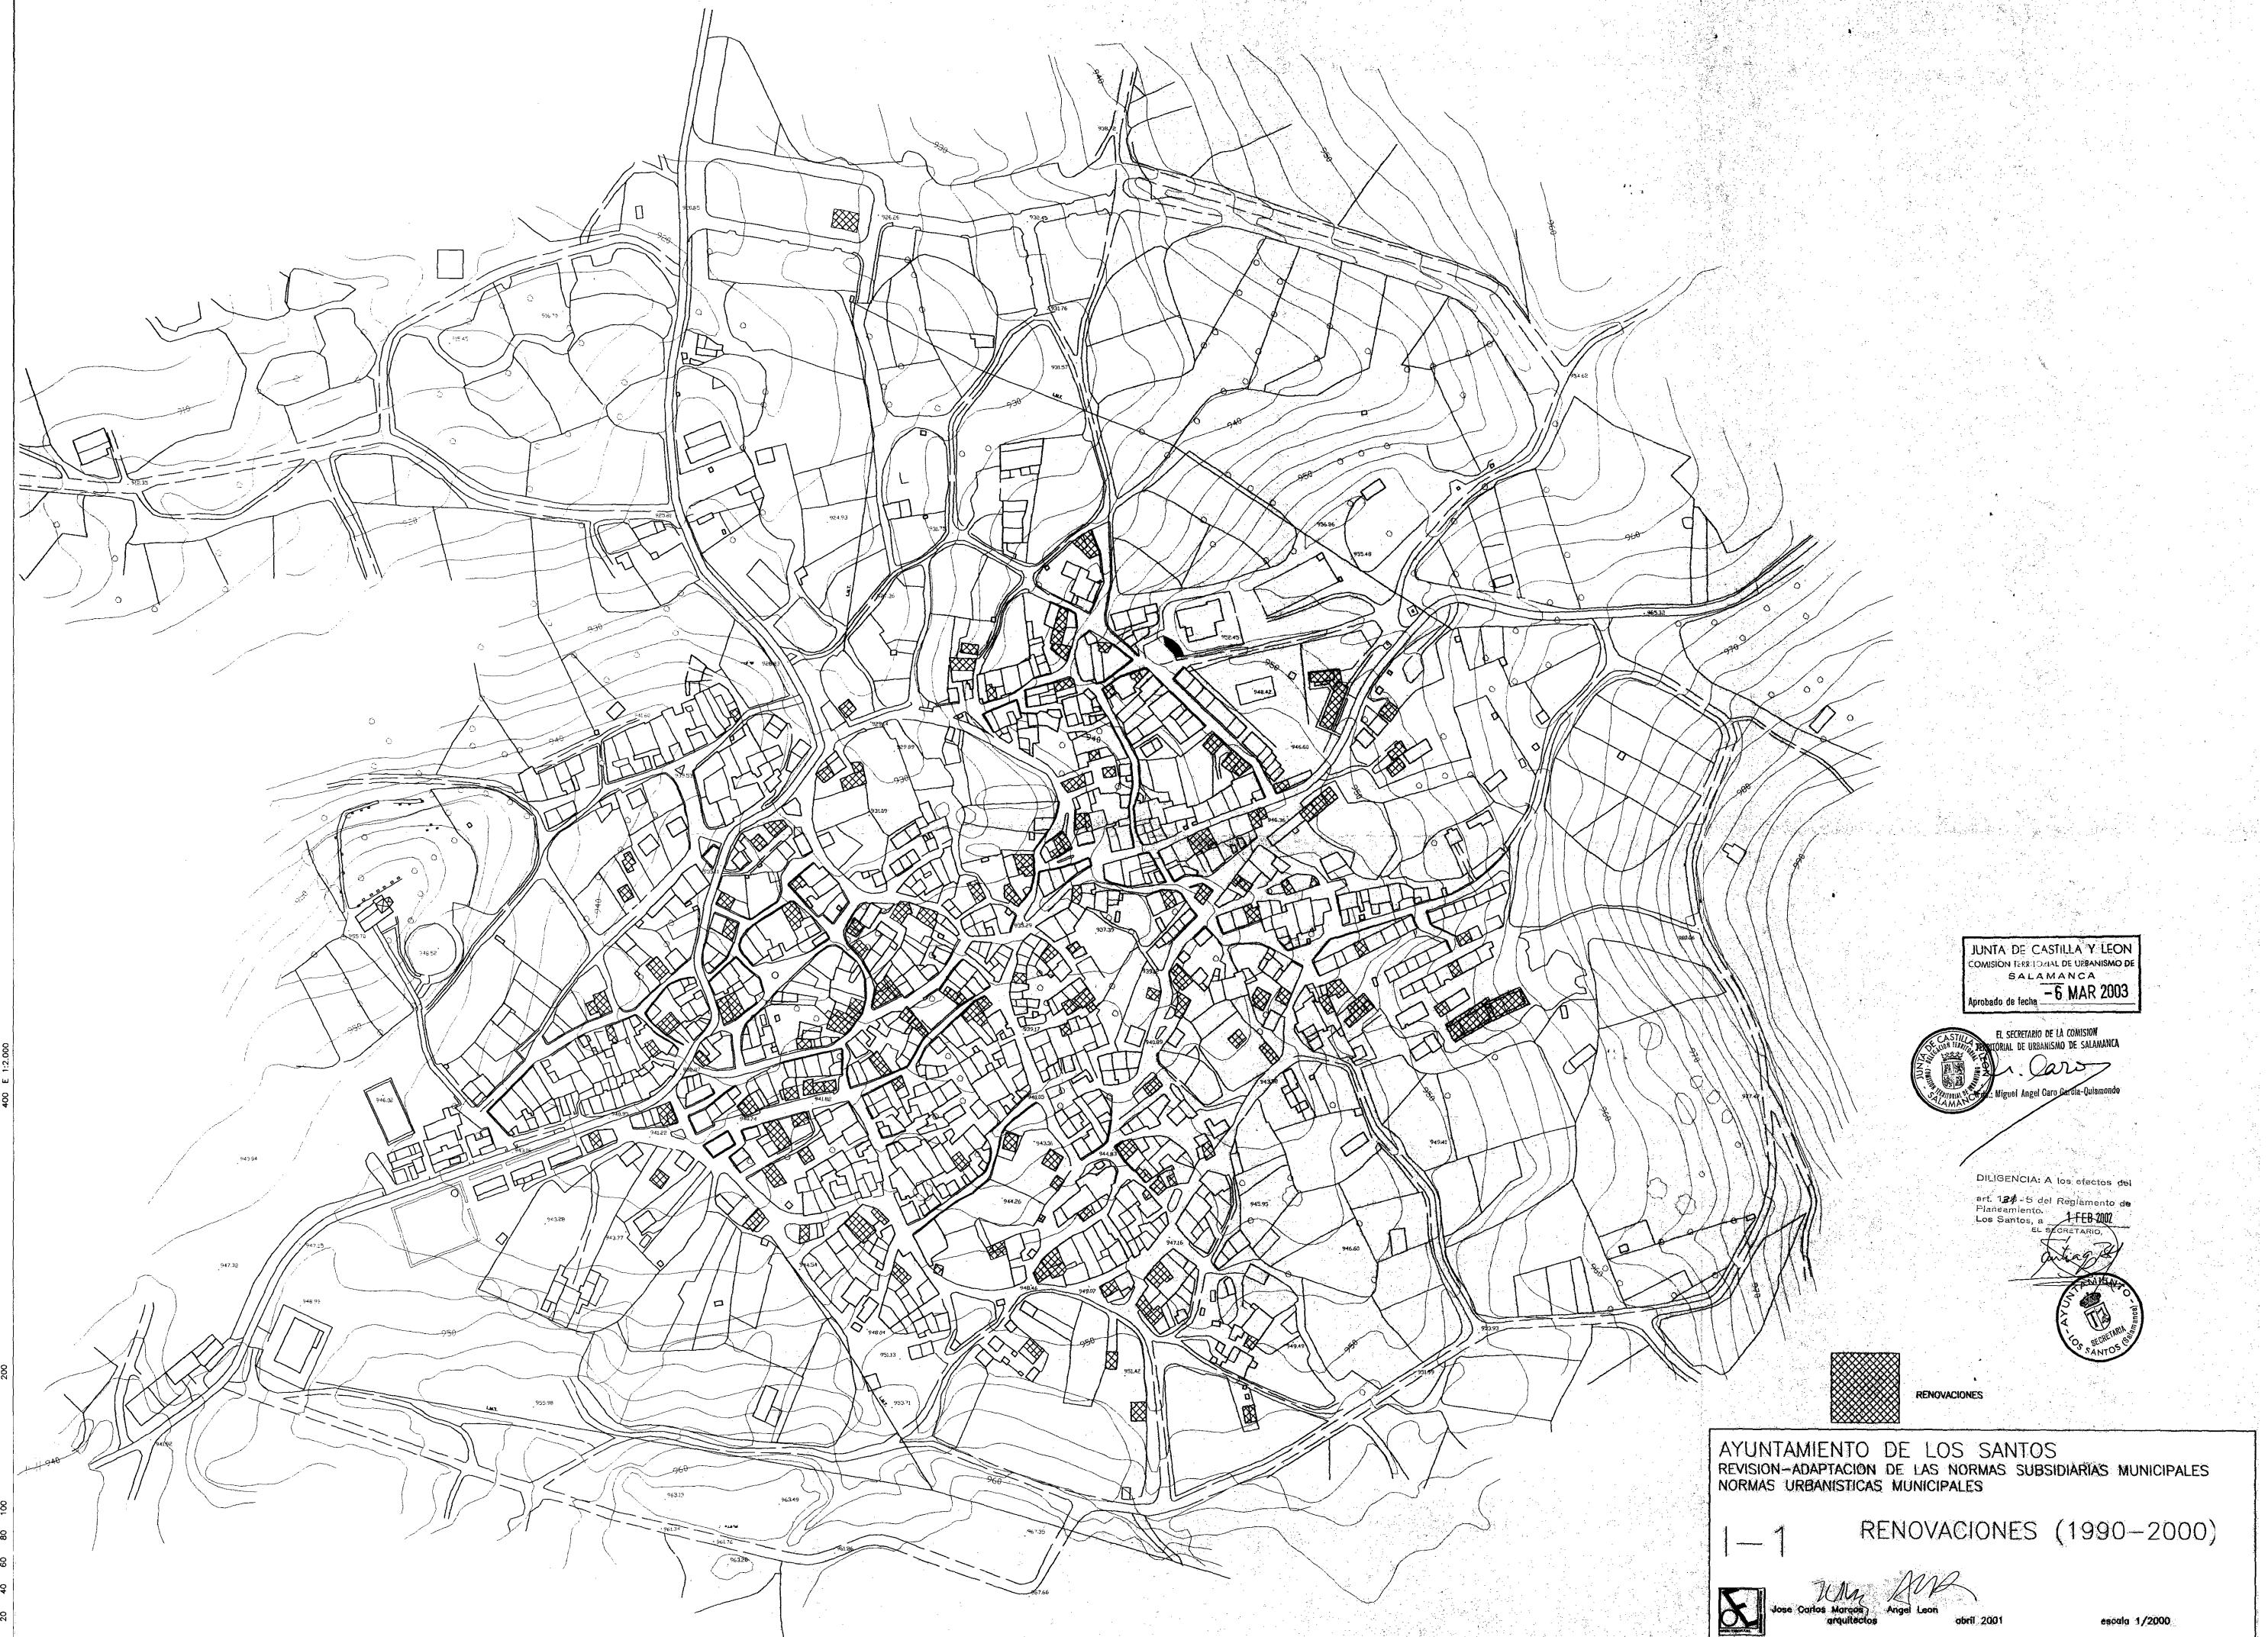



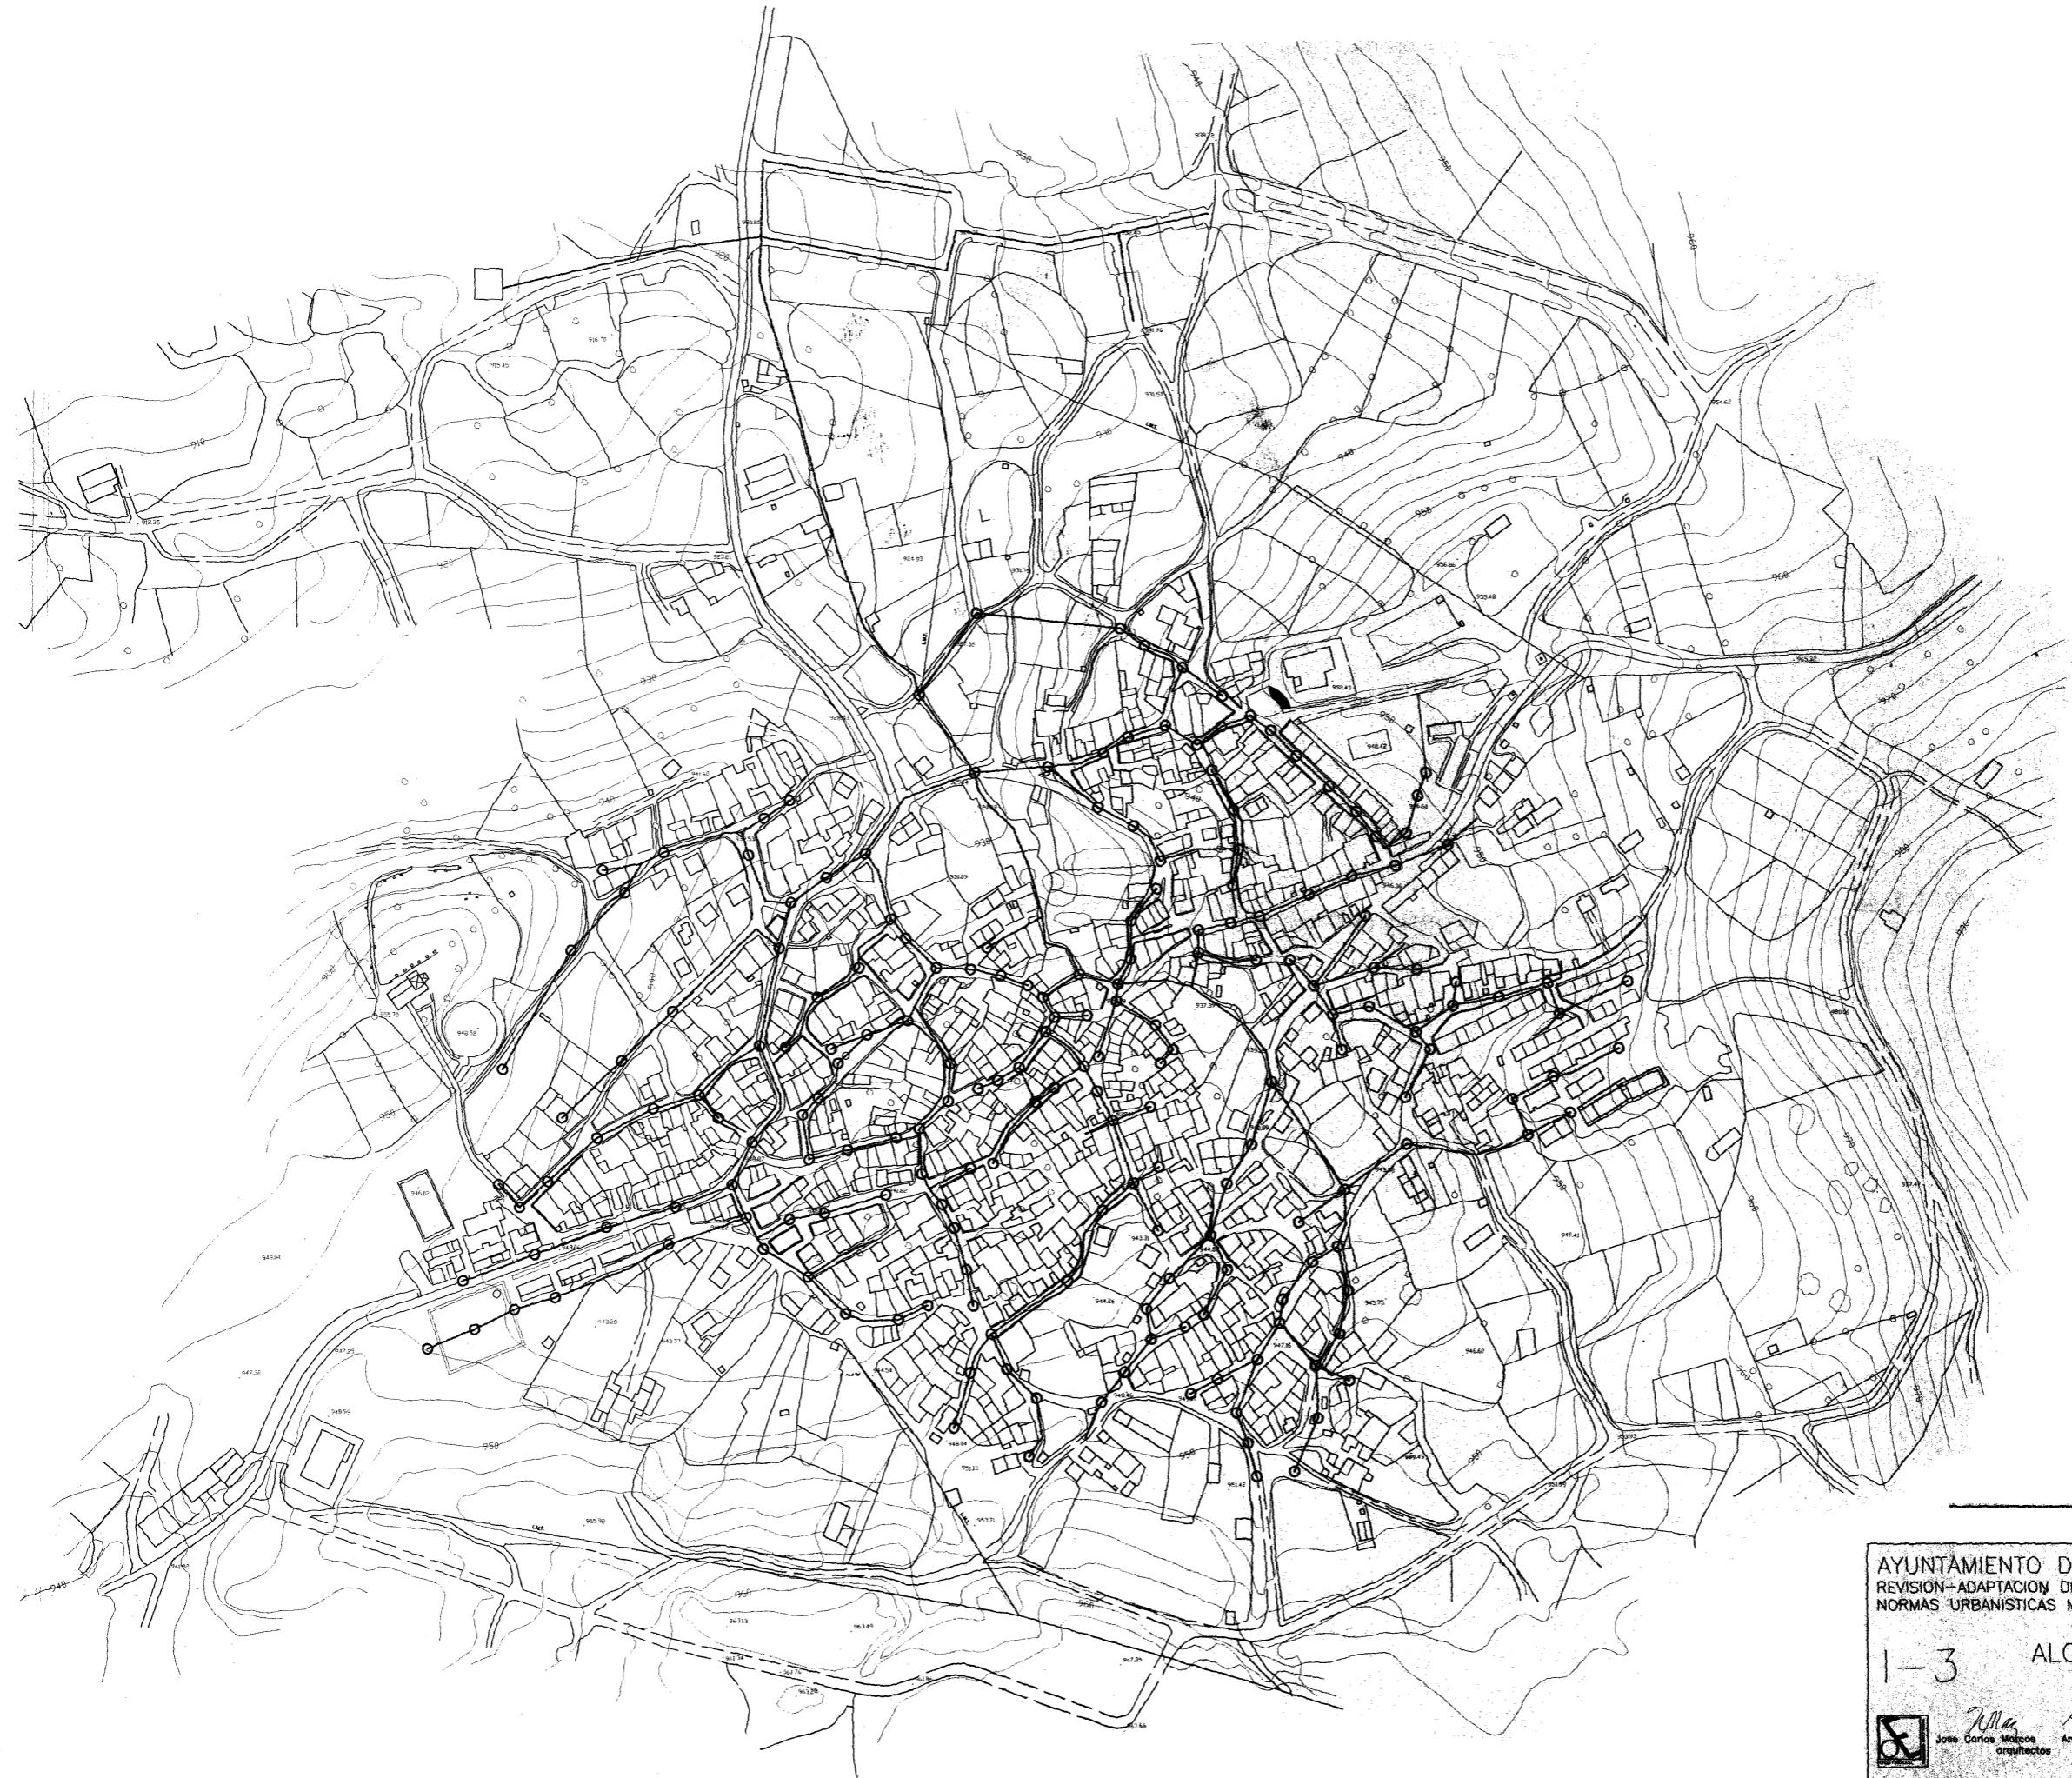

JUNTA DE CASTILLA Y LEÓN
COMISIÓN TERRITORIAL DE URBANISMO DE
SALAMANCA
Aprobado de fecha 6 MAR 2003



EL SECRETARIO DE LA COMISIÓN
TERRITORIAL DE URBANISMO DE SALAMANCA
Angel Caro Garcia-Palmedo

DILIGENCIA: A los efectos del
art. 126-5 del Reglamento de
Planeamiento, 1 FEB 2002
Los Santos, a
EL SECRETARIO



Santiago



TUBERIAS

AYUNTAMIENTO DE LOS SANTOS
REVISIÓN-ADAPTACIÓN DE LAS NORMAS SUBSIDIARIAS MUNICIPALES
NORMAS URBANÍSTICAS MUNICIPALES

1-3 ALCANTARILLADO




José Carlos Molcos
arquitectos

Angel Leon

febrero 2001

escala 1/2000



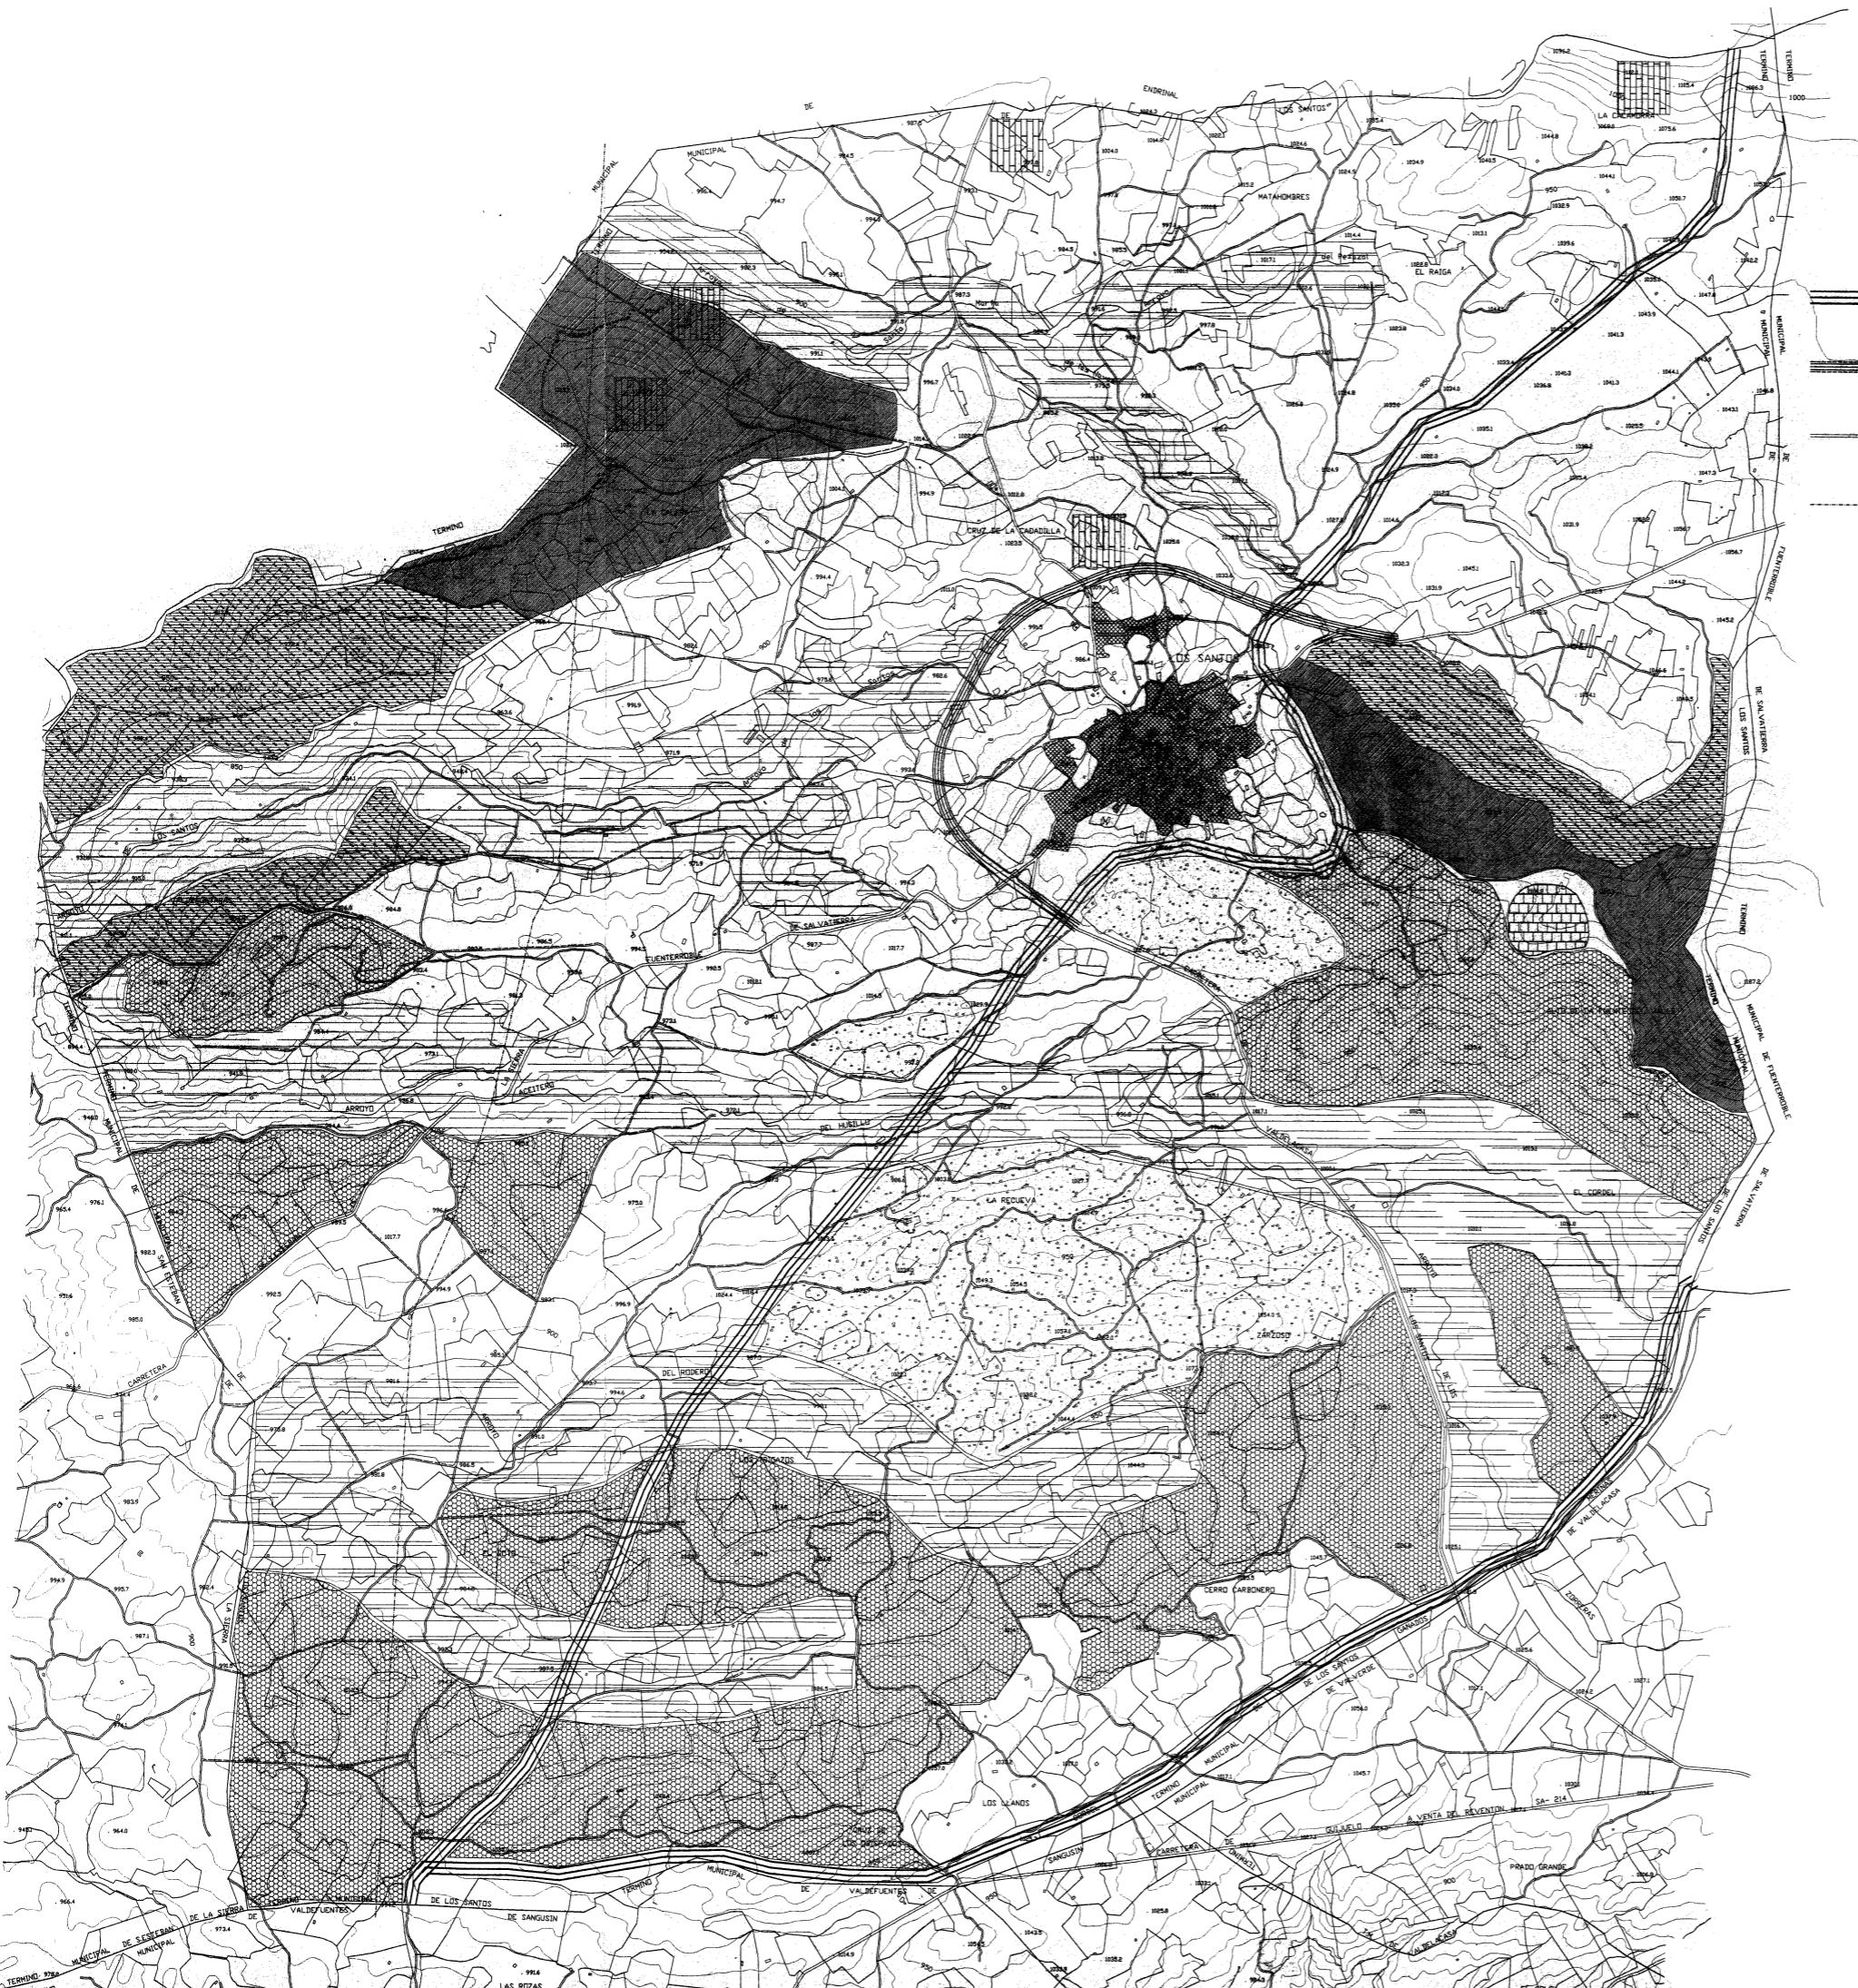

- VÍAS PECUARIAS
- INFRAESTRUCTURAS: VARIANTE
- INFRAESTRUCTURAS: CARRETERAS PROVINCIALES
- INFRAESTRUCTURAS: GASODUCTO
- ZONAS URBANIZADAS
- ZONAS DE INTERÉS PAISAJÍSTICO
- PRADOS Y PASTIZALES
- YACIMIENTO ARQUEOLÓGICO NO CATALOGADO
- YACIMIENTO ARQUEOLÓGICO CATALOGADO
- CUENCAS PRINCIPALES
- BOSQUE MIXTO DE FRONDOSAS Y CONIFERAS
- YACIMIENTOS DE GRANITO

JUNTA DE CASTILLA Y LEÓN
CONSEJERÍA DE URBANISMO DE
SALAMANCA
Número de fech
6 MAR 2003

SERVICIO DE CONSEJ
CONCEJALÍA DE MEDIO AMBIENT
Alcalde de Los Santos

DILIGENCIA: A los efectos del
art. 128.3 del Reglamento de
Planeamiento.
Los Santos, a
06/03/2003


ESTAMPA
CONCEJALÍA DE MEDIO AMBIENT
CONCEJALÍA DE MEDIO AMBIENT

ESTAMPA
CONCEJALÍA DE MEDIO AMBIENT
CONCEJALÍA DE MEDIO AMBIENT

AYUNTAMIENTO DE LOS SANTOS
REVISIÓN-ADAPTACIÓN DE LAS NORMAS SUBSIDIARIAS MUNICIPALES
NORMAS URBANÍSTICAS MUNICIPALES

|—5

ESTUDIO DEL MEDIO FÍSICO

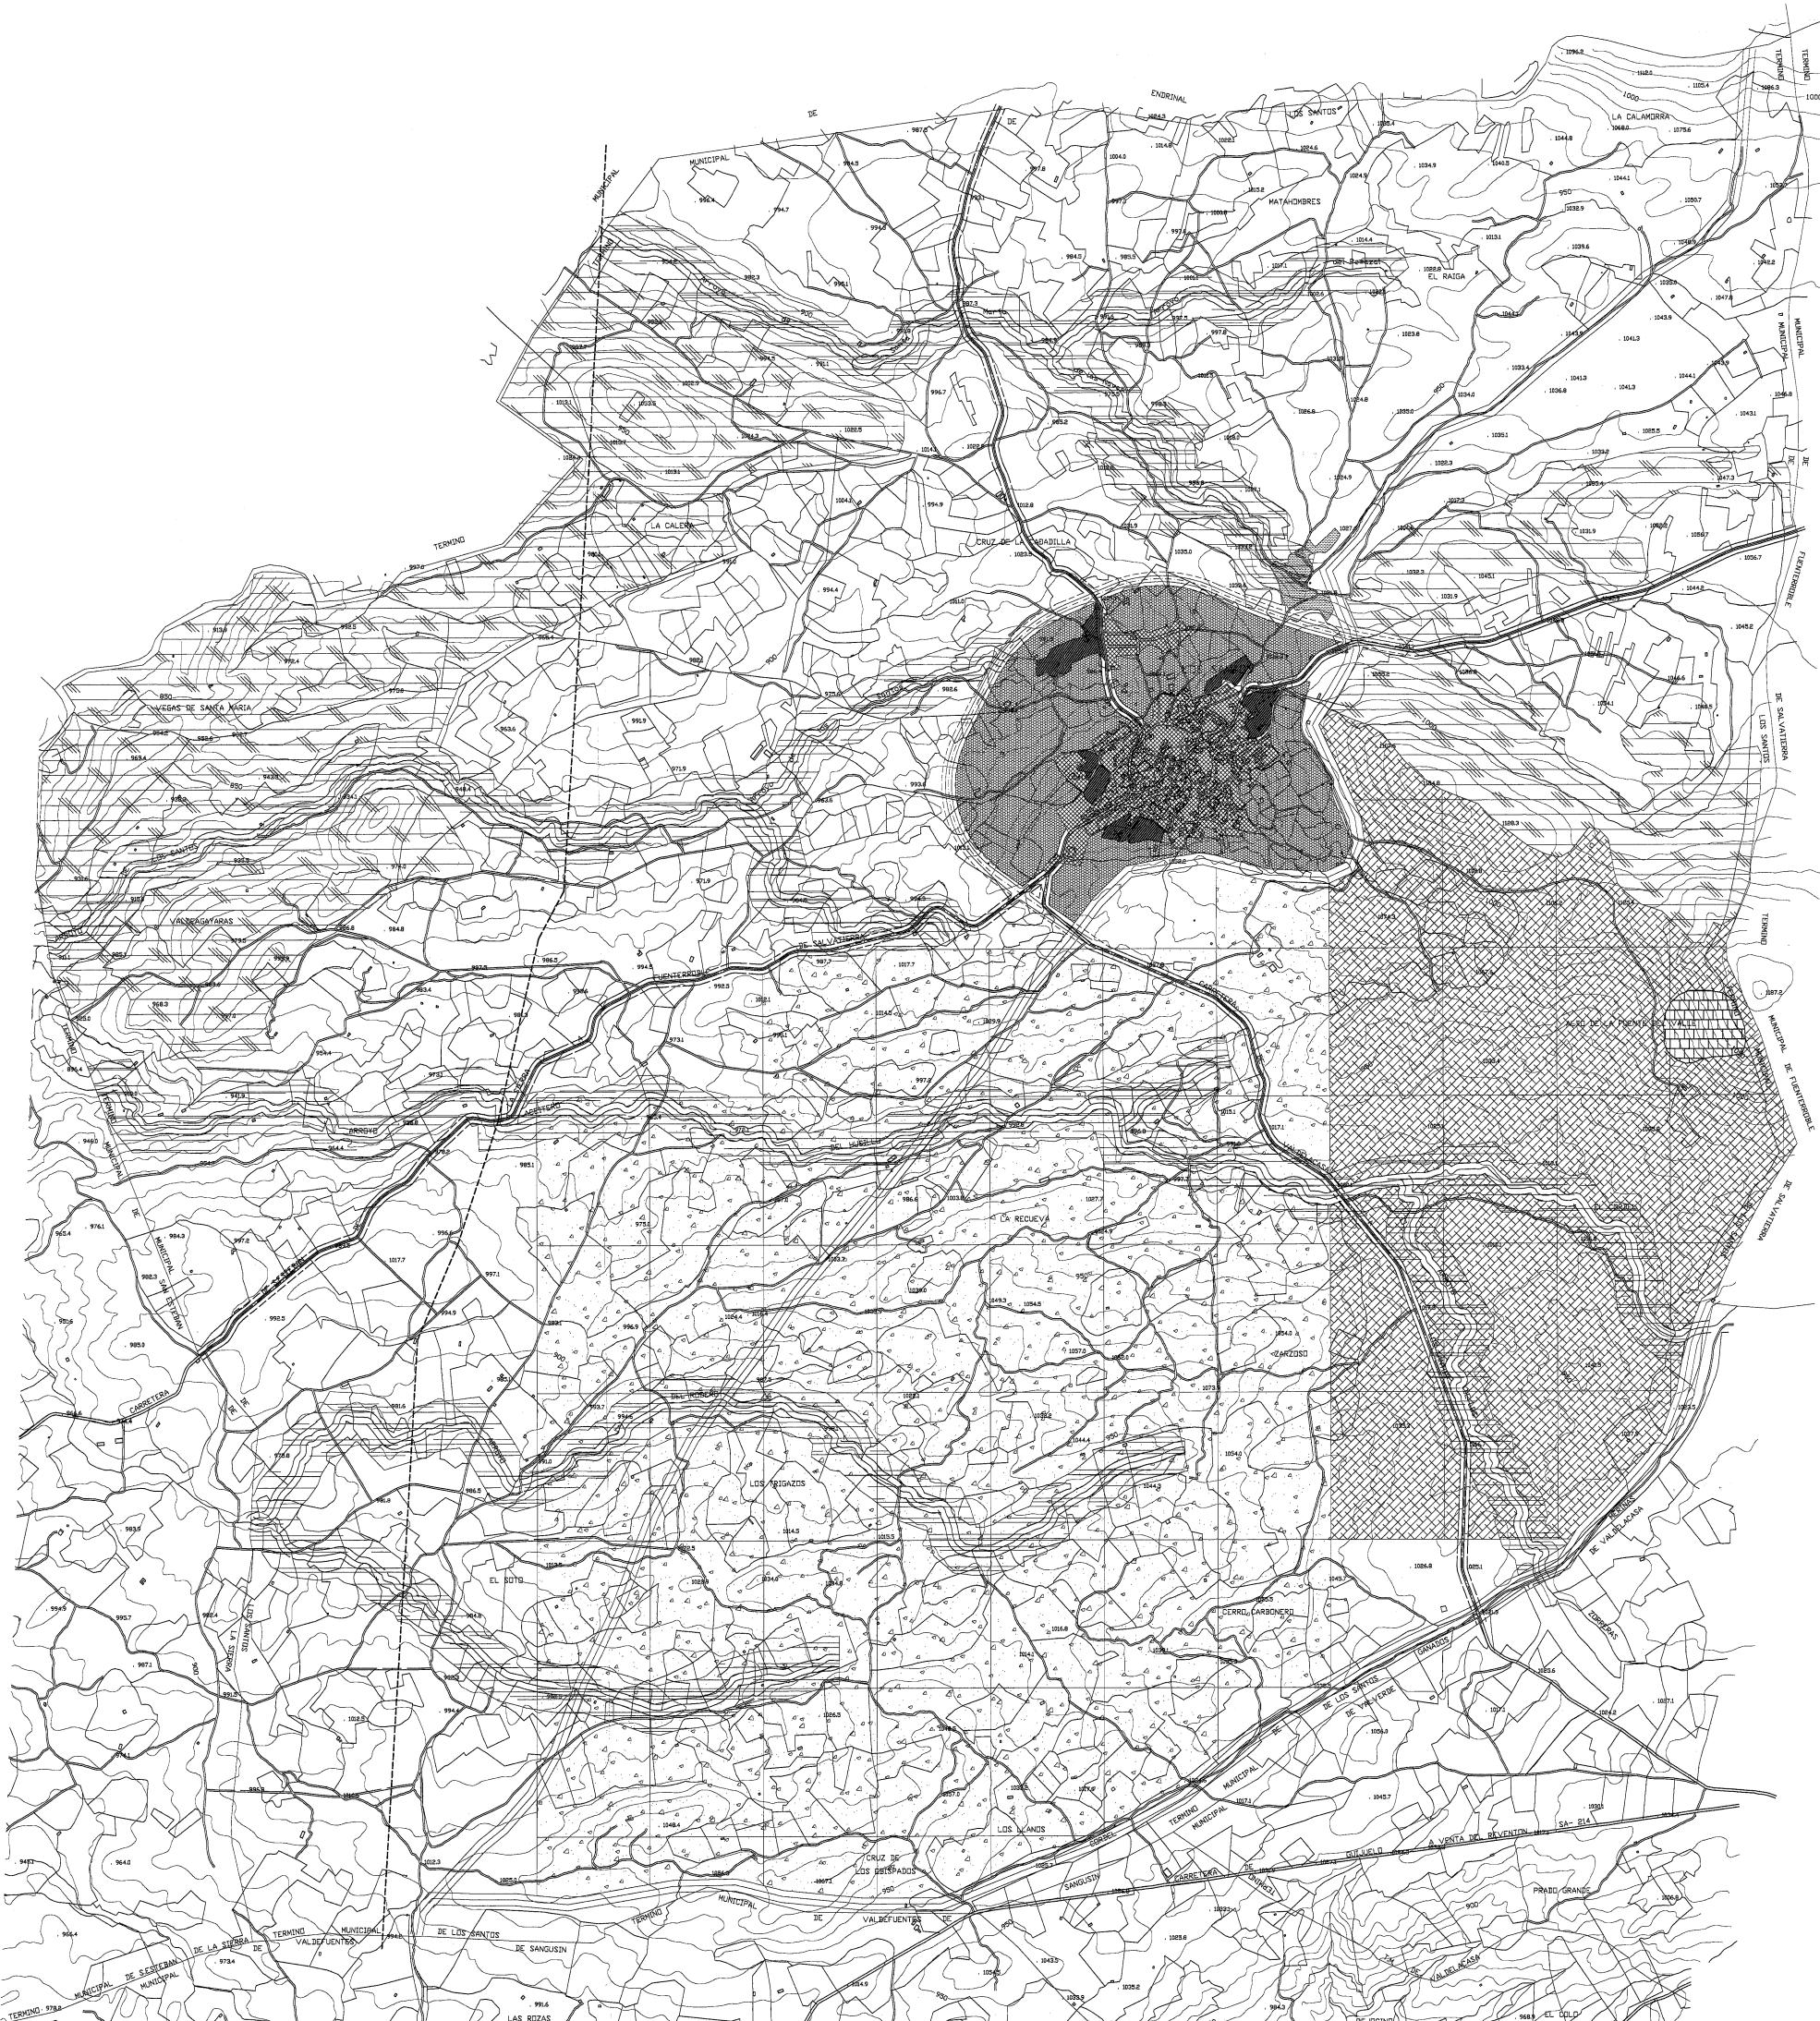

SUELLO URBANO

SUELLO URBANIZABLE

PROTECCIÓN DEL ENTORNO URBANO

PROTECCIÓN AGROPECUARIA (VIAS PECUARIAS)

PROTECCIÓN DE INFRAESTRUCTURAS: VARIANTE

PROTECCIÓN DE INFRAESTRUCTURAS: CARRETERAS PROVINCIALES

PROTECCIÓN DE INFRAESTRUCTURAS: GASODUCTO

ÁREA RECREATIVA MUNICIPAL

PROTECCIÓN CULTURAL

PROTECCIÓN NATURAL ESPECIAL

PROTECCIÓN NATURAL DEL ARBOLADO

ZONAS DE AFECIÓN DE POLICÍA DE LA CONFEDERACIÓN HIDROGRÁFICA DEL TAJO

SUELLO RÚSTICO COMÚN SIN ESPECIFICAR

SUELLO RÚSTICO COMÚN CON ZONAS DE INTERÉS MINERO (EXPLOTACIÓN DEL GRANITO)

SUELLO RÚSTICO COMÚN CON ZONAS DE INTERÉS MINERO (EXPLOTACIÓN DE SCHEELITA)

MÓDULO DE LA CUADRÍCULA MINERA

JUNTA DE CASTILLA Y LEÓN
COMISIÓN TERRITORIAL DE URBANISMO DE
SALAMANCA
Aprobado de fecha 6 MAR 2003

EL SECRETARIO DE LA COMISIÓN
DE URBANISMO DE SALAMANCA
1 FEB 2002
Ángel Gómez Gómez

Diligencia a los efectos del
art. 124 bis del Reglamento de
Planeamiento, Los Garibios, e
informe de
1 FEB 2002
Ángel Gómez Gómez

AYUNTAMIENTO DE LOS SANTOS
REVISIÓN-ADAPTACIÓN DE LAS NORMAS SUBSIDIARIAS MUNICIPALES
NORMAS URBANÍSTICAS MUNICIPALES
REFUNDIDO I (APROBACIÓN PROVISIONAL)

P-0 CLASIFICACIÓN DEL SUELLO

 Jose Carlos Marcos
arquitectos Angel Leon

Junio 2002

escala 1/10000

