

LOS SANTOS
(SA458) PLAN PARCIAL DE ORDENACION DEL SECTOR - 1. POLIGONO INDUSTRIAL.
PRADO REDONDO (23/07/93)

INDICE DE PLANOS


INFORMACION

1	SITUACION. EMPLAZAMIENTO	1/400.000	1/5.000
2	ORDENACION DEL SUELO		1/5.000
3	ESTADO ACTUAL DEL SECTOR - 1		1/1.000
4	TOPOGRAFICO		1/1.000
5	CATASTRAL		1/2.000

ORDENACION


1	ZONIFICACION		1/1.000
2	RED DE ABASTECIMIENTO		1/2.000
3	RED DE SANEAMIENTO		1/2.000
4	RED DE ALUMBRADO PUBLICO		1/2.000
5	RED DE DISTRIBUCION ELECTRICA		1/2.000
6	RED DE TELEFONIA		1/2.000
7	VIALES		1/1.000

DILIGENCIA: A los efectos del art. 138-2 en relación con el art. 128-5 del Reglamento de Planeamiento. 160693
Los Santos, a

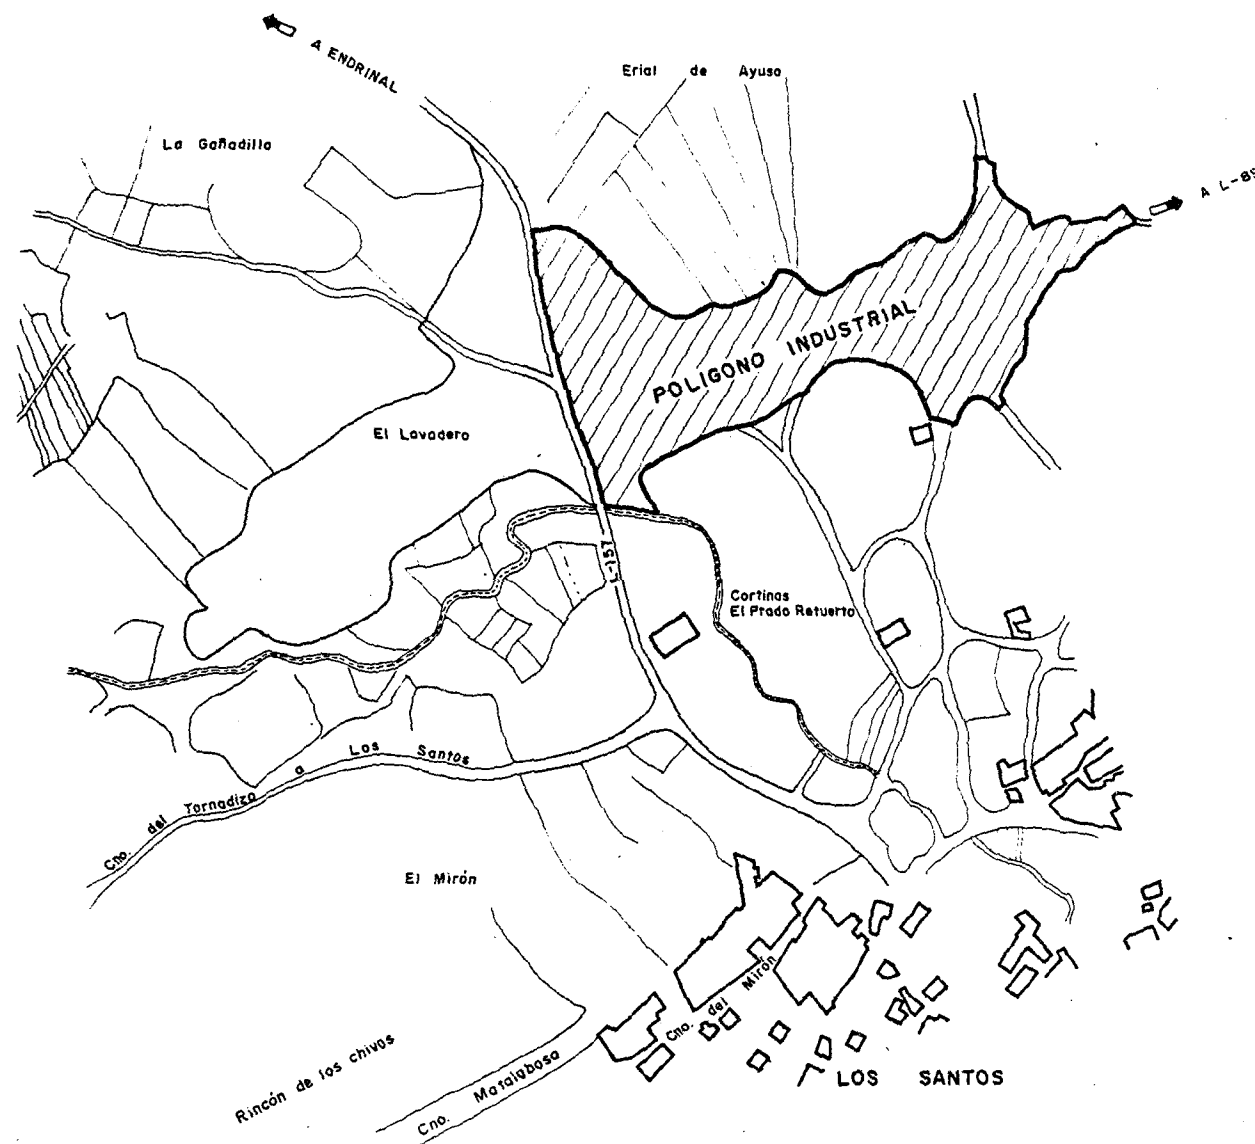



EMPLAZAMIENTO

Escala 1/2.500
0 50 100 m.

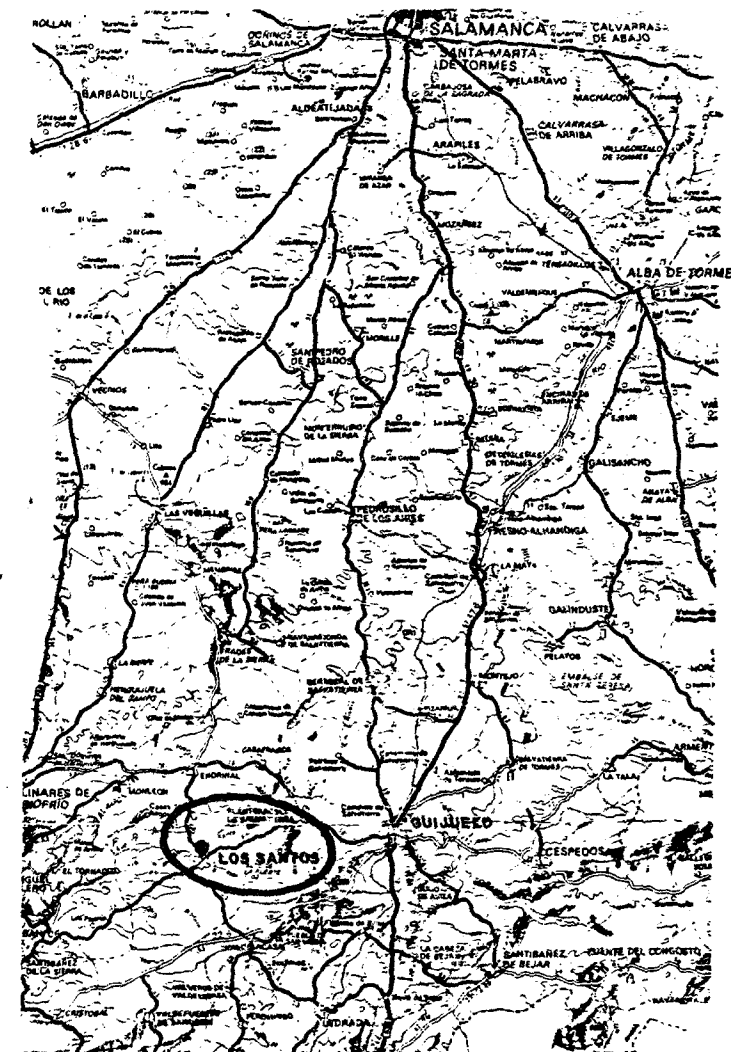

SITUACION

Escala 1/200.000
0 10 20 Km.

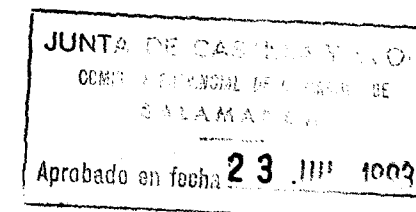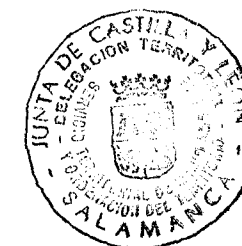

PROMOTOR:
**Excmo. AYUNTAMIENTO DE
LOS SANTOS**



LOS INGENIEROS DE CAMINOS:
rodrigo garcia aragona perez
vicente san millán perezagua


CLAVE:
SUSTITUYE A:
SUSTITUIDO POR:

ESCALAS: (en original A-1)
1/200.000
1/2.500


TITULO DEL ESTUDIO:
**PLAN PARCIAL DE ORDENACION DEL
SECTOR 1, PRADO REDONDO, EN
LOS SANTOS (Salamanca)**

DESIGNACION DEL PLANO:
**PLANOS DE INFORMACION
1.- situación / emplazamiento**

FECHA: **FEBRERO 1992**
PLANO: **1**
HOJA: **1 DE 1**

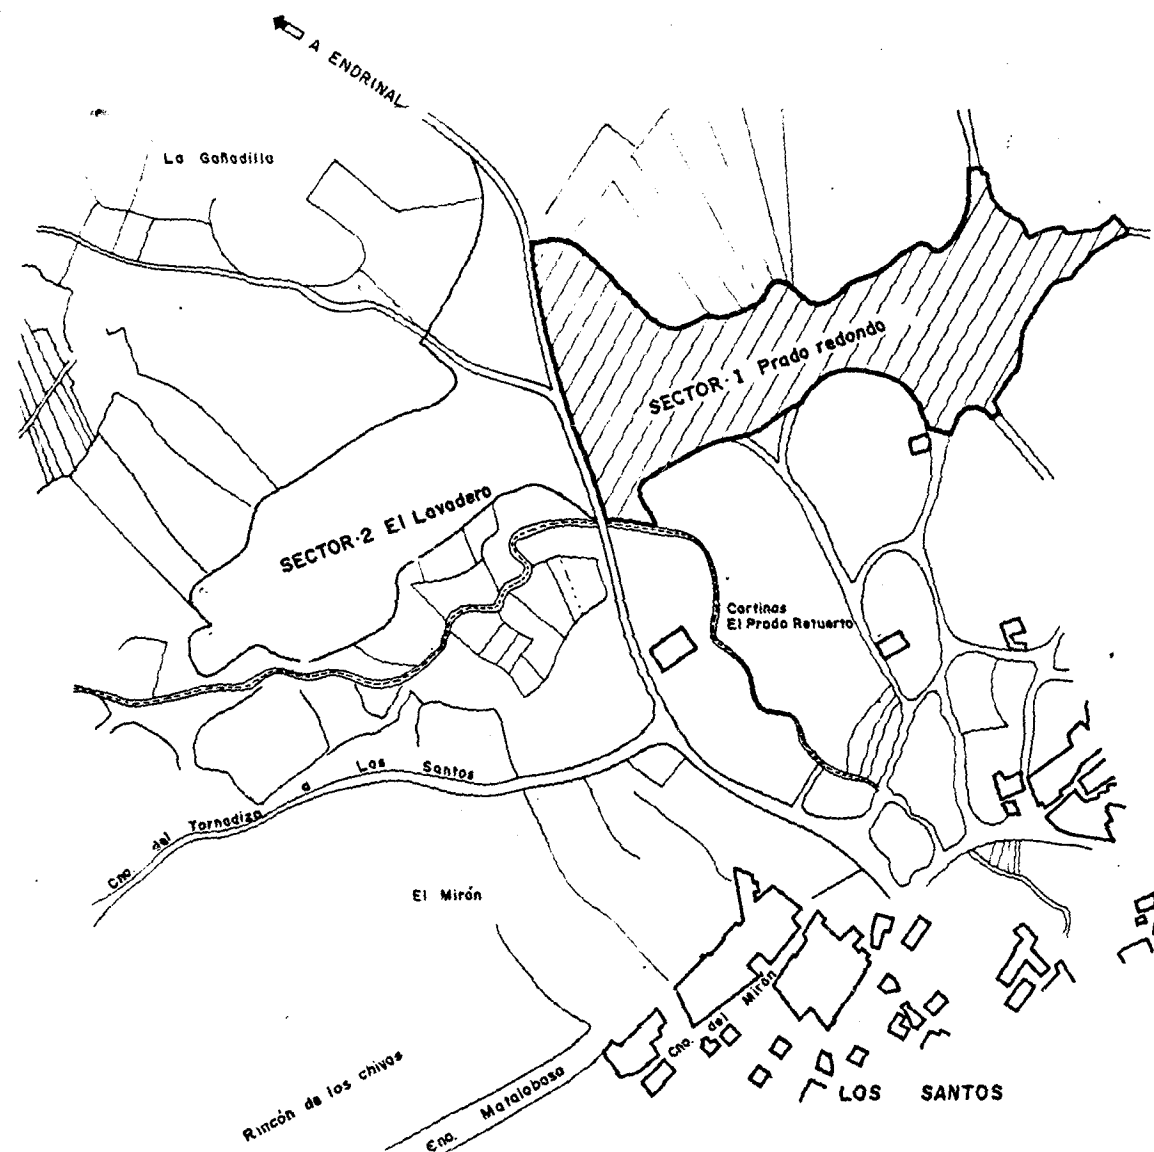

DILIGENCIA: A los efectos del art. 138-2 en relación con el art. 128-5 del Reglamento de Planeamiento. 160693 Los Santos, a EL SECRETARIO.

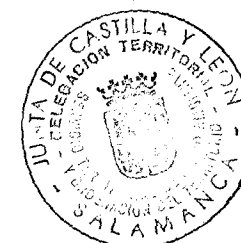

JUNTA DE CASTILLA Y LEÓN
DELEGACIÓN TERRITORIAL DE SALAMANCA
Aprobado en fecha 23 III 1992

SUPERFICIE SECTOR -1- : 32.880 m²
SUPERFICIE SECTOR -2- : 33.904 m²



NORMAS SUBSIDIARIAS DE PLANEAMIENTO DE AMBITO MUNICIPAL DEL TERMINO DE LOS SANTOS (SALAMANCA) AYUNTAMIENTO DE LOS SANTOS
JULIO 1988 ESCALA ORIGINAL 1/2.500
PLANO
DELIMITACION SUELO APTO PARA URBANIZAR
USO: GLOBAL INDUSTRIAL
LOS ARQUITECTOS: F. Lombardi, Alberto Lopez Bernal
FERNANDO LOMBARDI BERNAL ALBERTO LOPEZ BERNAL

0 50 100 m.

PROMOTOR:
Excmo. AYUNTAMIENTO DE
LOS SANTOS



LOS INGENIEROS DE CAMINOS.
Rodrigo Garcia-Zaragoza Ibañeta
Vicente San Millán Perezagua


CLAVE:
SUSTITUYE A:
SUSTITUIDO POR:

ESCALAS: (en original A-1)
1/2.500

TITULO DEL ESTUDIO:
PLAN PARCIAL DE ORDENACION DEL
SECTOR 1, PRADO REDONDO, EN
LOS SANTOS (Salamanca)

DESIGNACION DEL PLANO:
PLANOS DE INFORMACION
2.- ordenación del suelo

FECHA: FEBRERO 1.992
PLANO: 2
HOJA: 1 DE 1

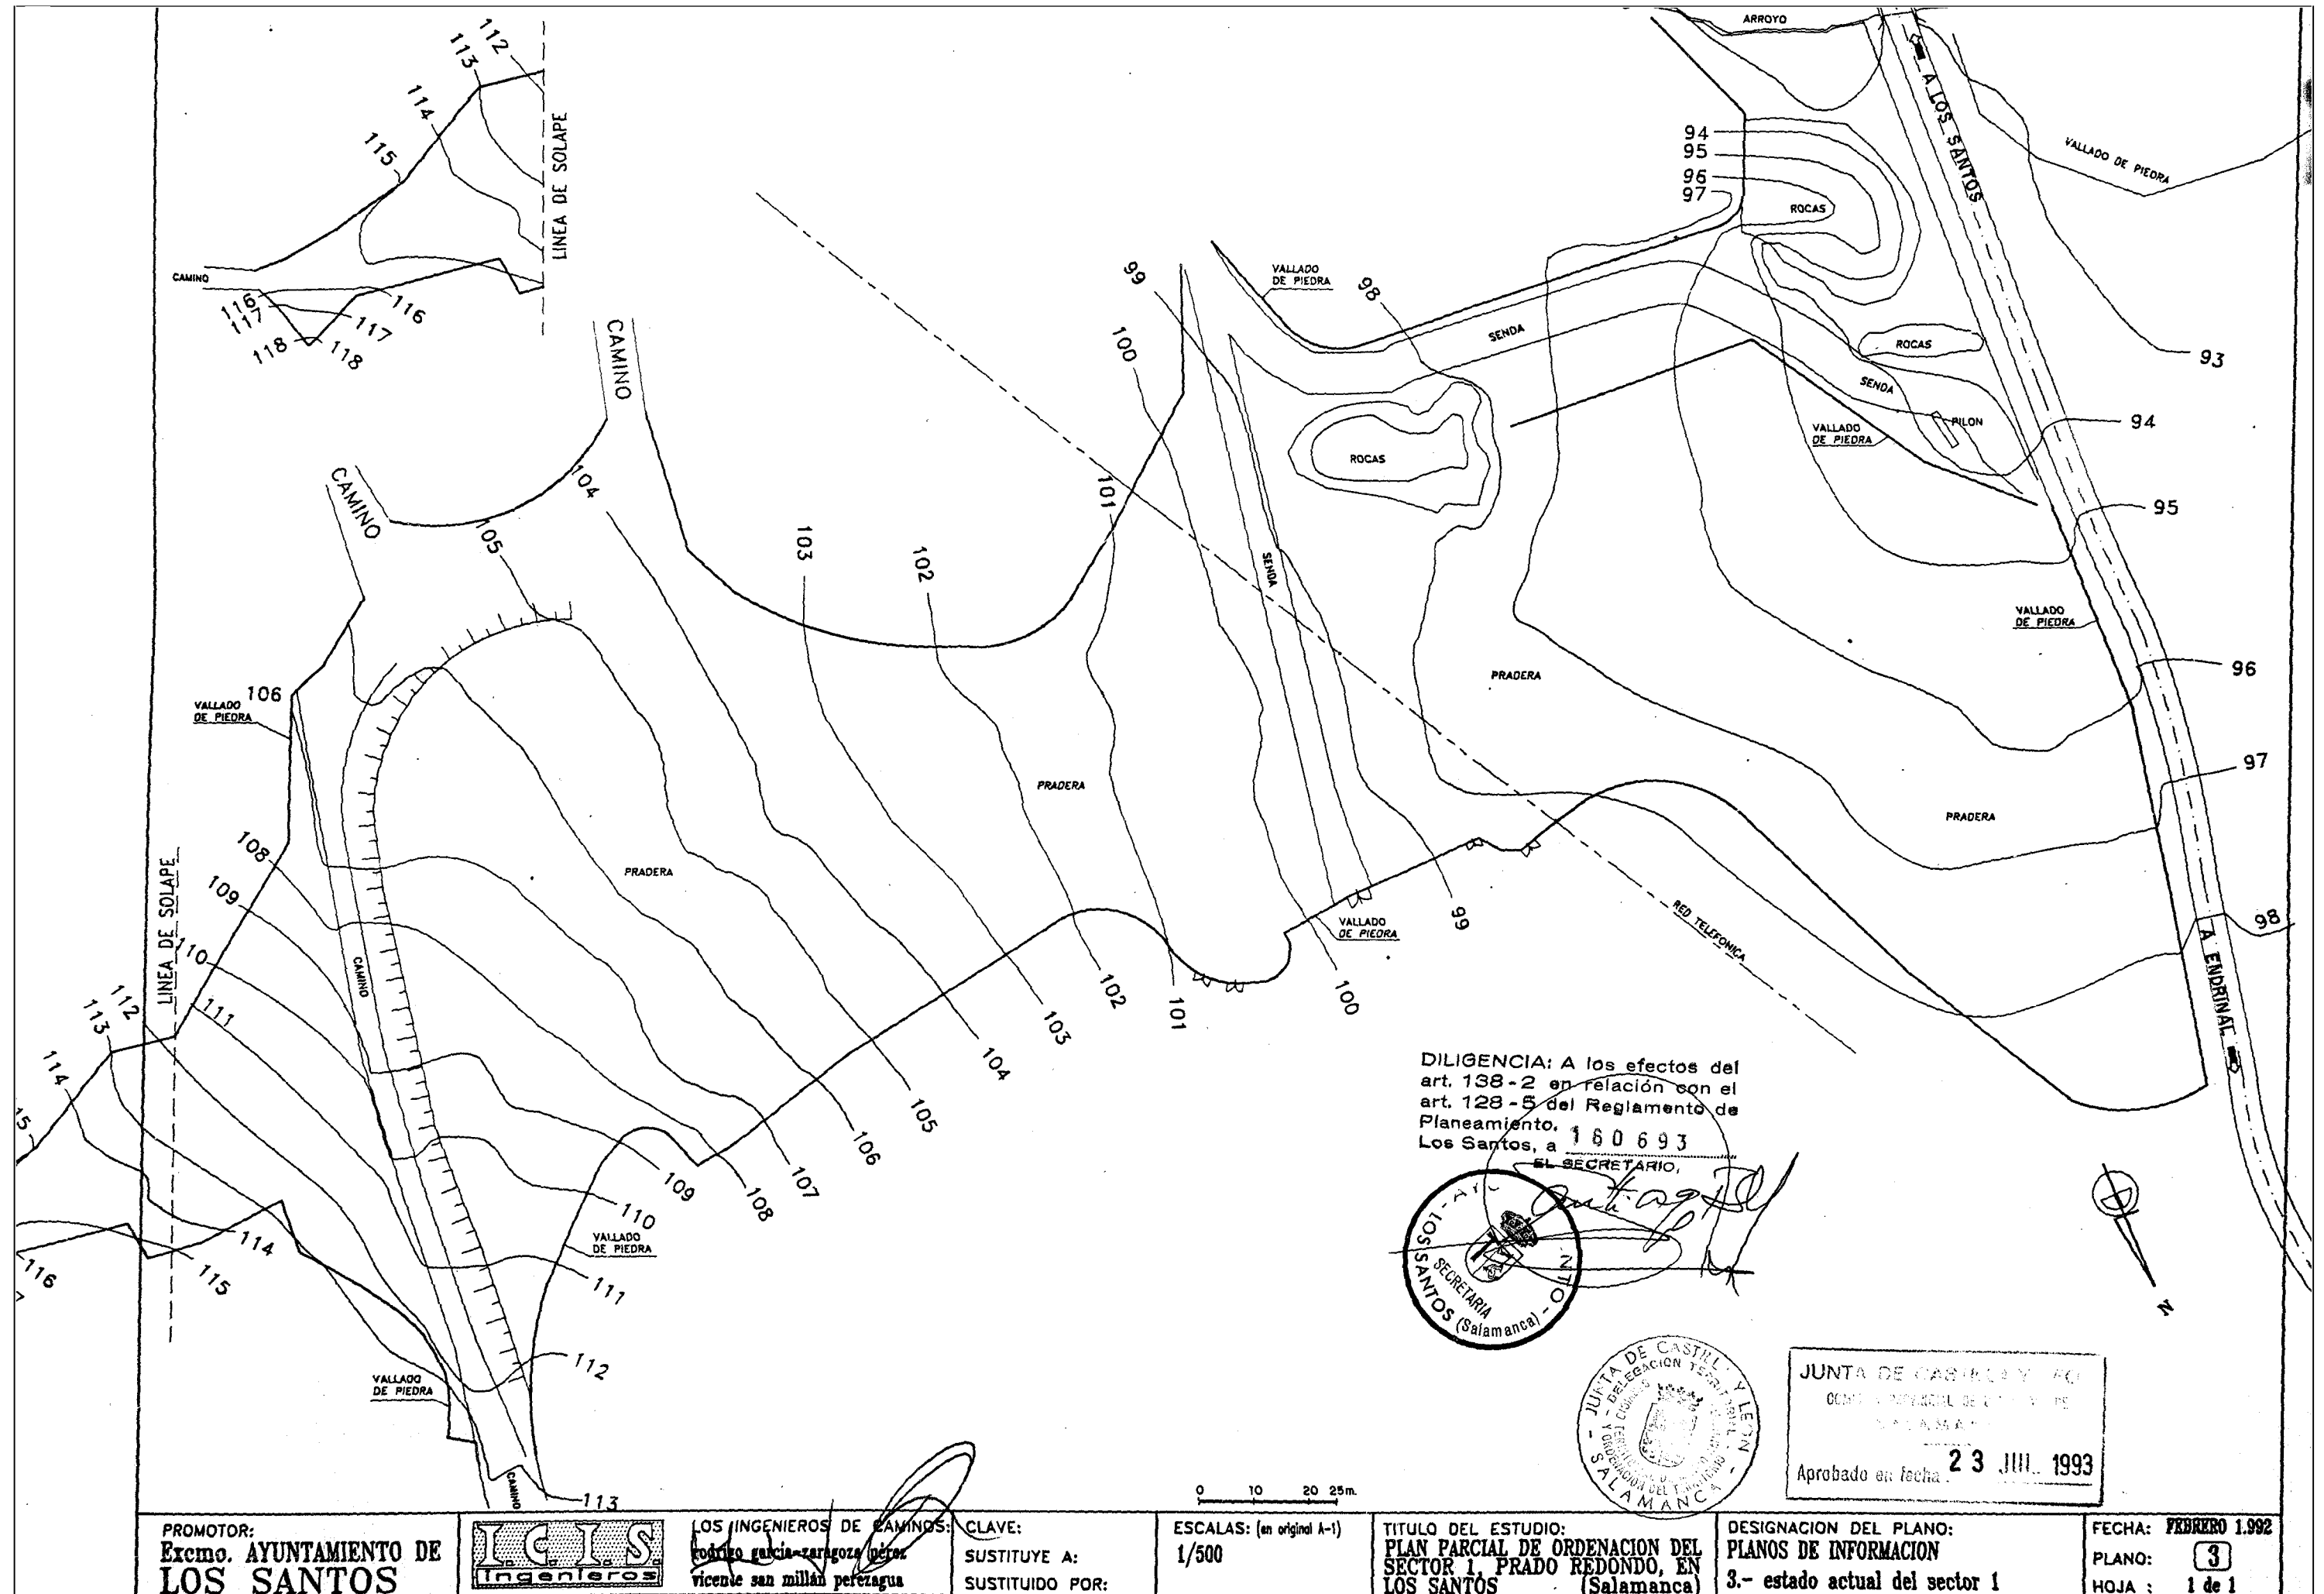

PROMOTOR:
Excmo. AYUNTAMIENTO DE
LOS SANTOS



LOS INGENIEROS DE CAMINOS:
Rodrigo García-Varegoza Pérez
Vicente San Millán Pérezagua


CLAVE:
SUSTITUYE A:
SUSTITUIDO POR:

ESCALAS: (en original A-1)
1/500

TITULO DEL ESTUDIO:
PLAN PARCIAL DE ORDENACION DEL
SECTOR 1, PRADO REDONDO, EN
LOS SANTOS (Salamanca)

DESIGNACION DEL PLANO:
PLANOS DE INFORMACION
3.- estado actual del sector 1

FECHA: FEBRERO 1992
PLANO: 3
HOJA: 1 de 1

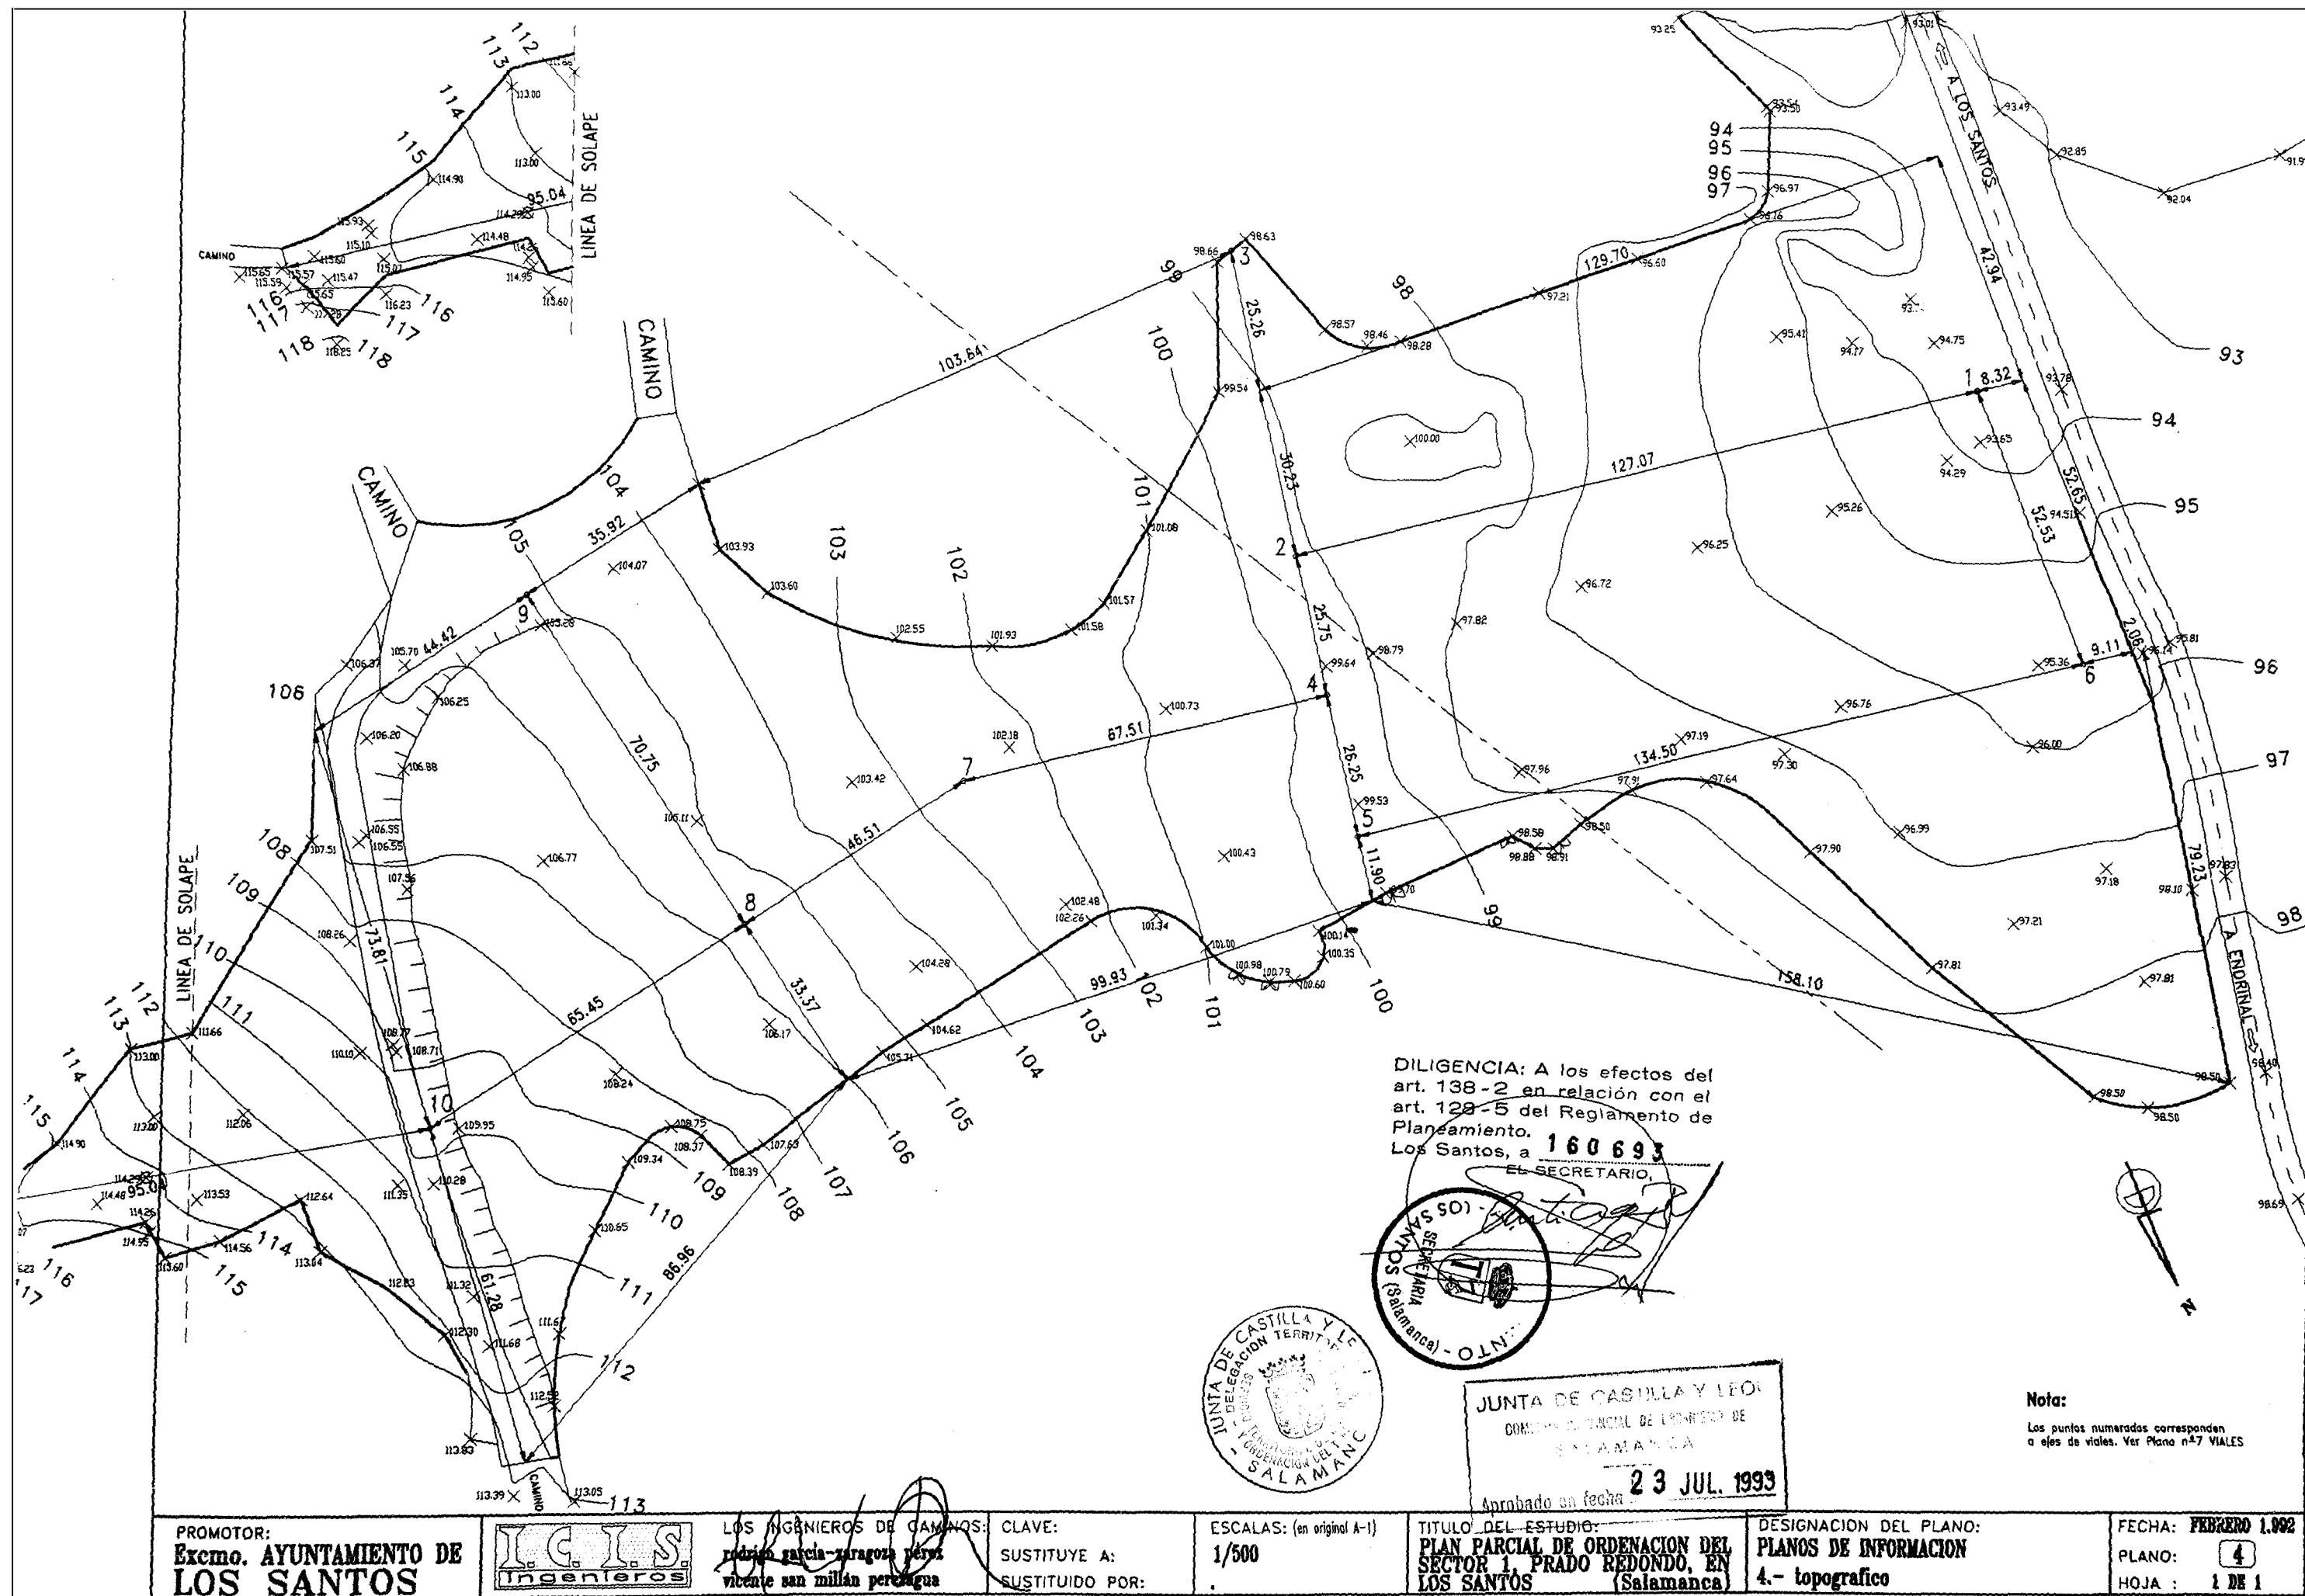




INSTITUTO GEOGRÁFICO Y CATASTRAL

Provincia de Salamanca
Partido judicial de Sequera

Trabajos topográficos del Catastro parcelario.


Término municipal de Los Santos

Polígono núm. 18 (1991)

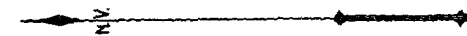


Nº 19.


ZONA DELIMITADA SECTOR-1

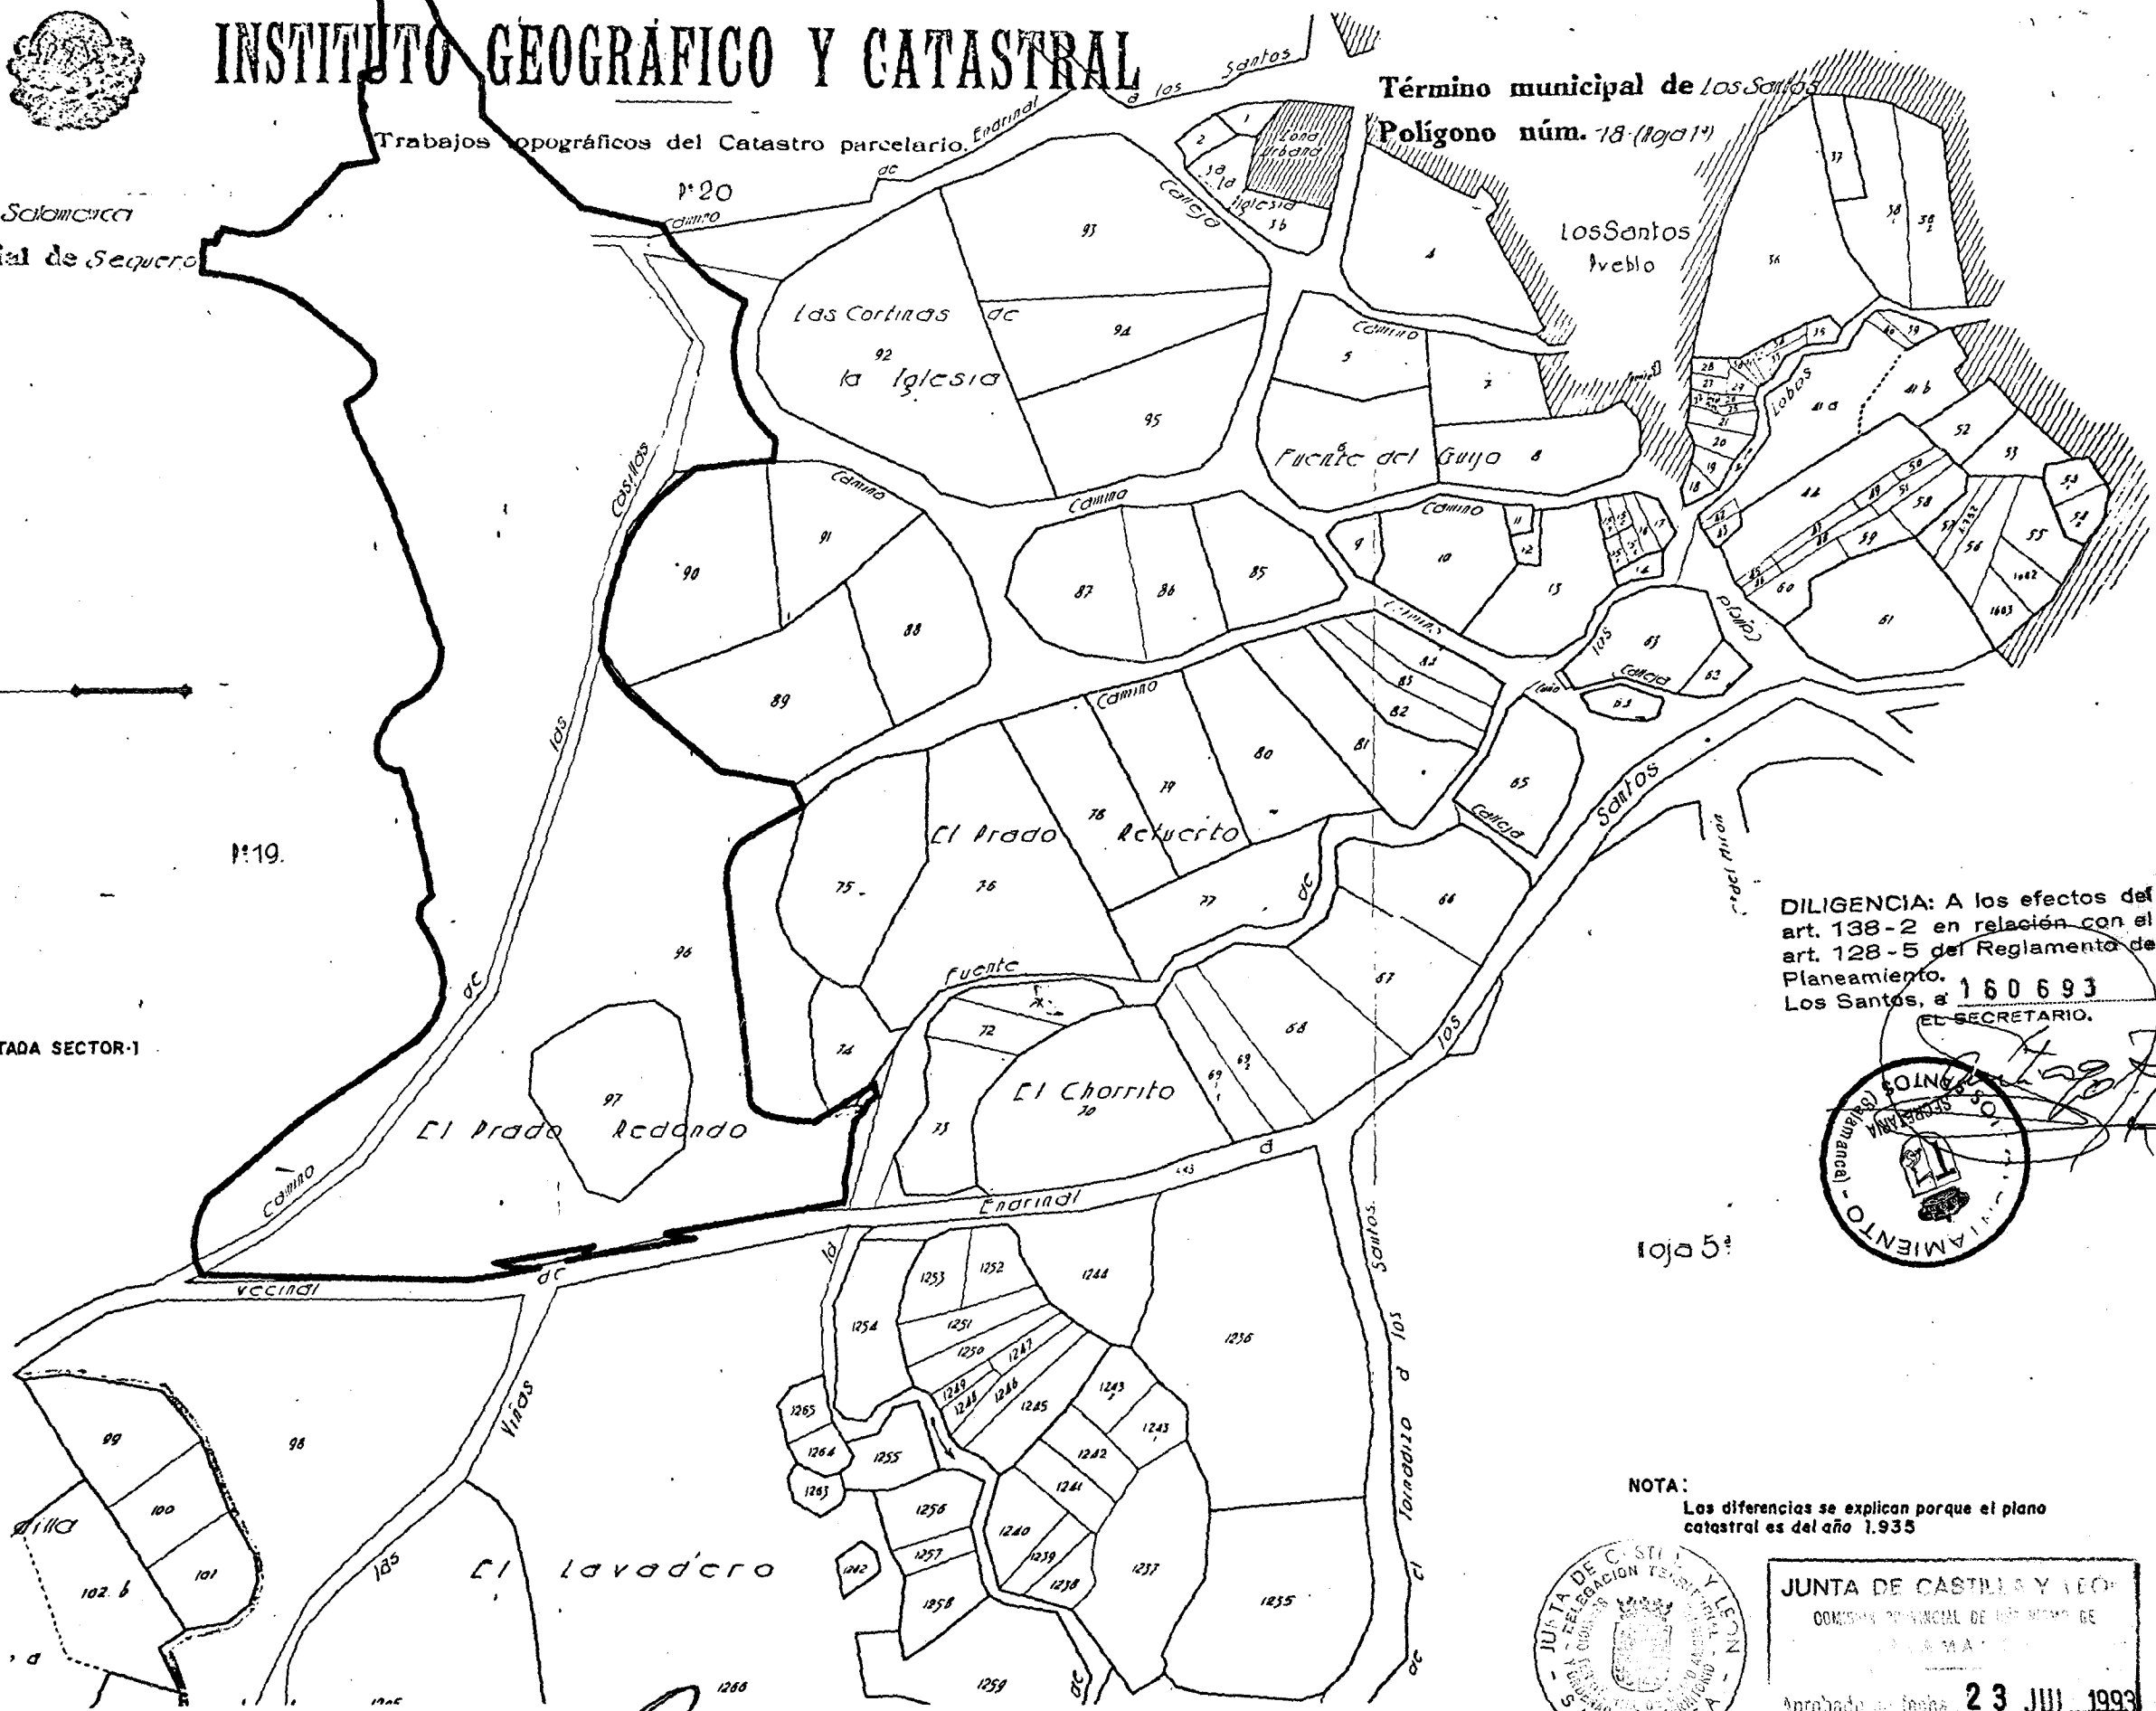

DILIGENCIA: A los efectos del art. 138-2 en relación con el art. 128-5 del Reglamento de Planeamiento.
Los Santos, a 160693
EL SECRETARIO.

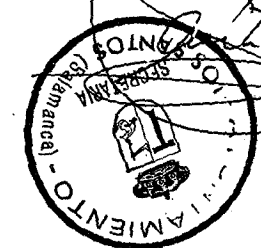

NOTA:
Los diferencias se explican porque el plano catastral es del año 1.935

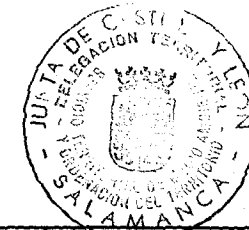

JUNTA DE CASTILLA Y LEÓN
COMISIÓN PROVINCIAL DE INFORMACIÓN DE SALAMANCA
Aprobado en fecha 23 JUL 1993

PROMOTOR:
Excmo. AYUNTAMIENTO DE
LOS SANTOS

ICIS
Ingenieros

LOS INGENIEROS DE CAMINOS
Rodrigo García-Zaragoza Pérez
Vicente San Millán Pérezagua

CLAVE:
SUSTITUYE A:
SUSTITUIDO POR:



ESCALAS: (en original 1:1)
1/1.000

TÍTULO DEL ESTUDIO:
PLAN PARCIAL DE ORDENACIÓN DEL
SECTOR 1, PRADO REDONDO, EN
LOS SANTOS (Salamanca)

DESIGNACIÓN DEL PLANO:
PLANOS DE INFORMACIÓN
5.- catastral

FECHA: FEBRERO 1.992
PLANO: 5
HOJA: 1 DE 1

DILIGENCIA: A los efectos del art. 138-2 en relación con el art. 128-5 del Reglamento de Planeamiento.
Los Santos, a 160 693

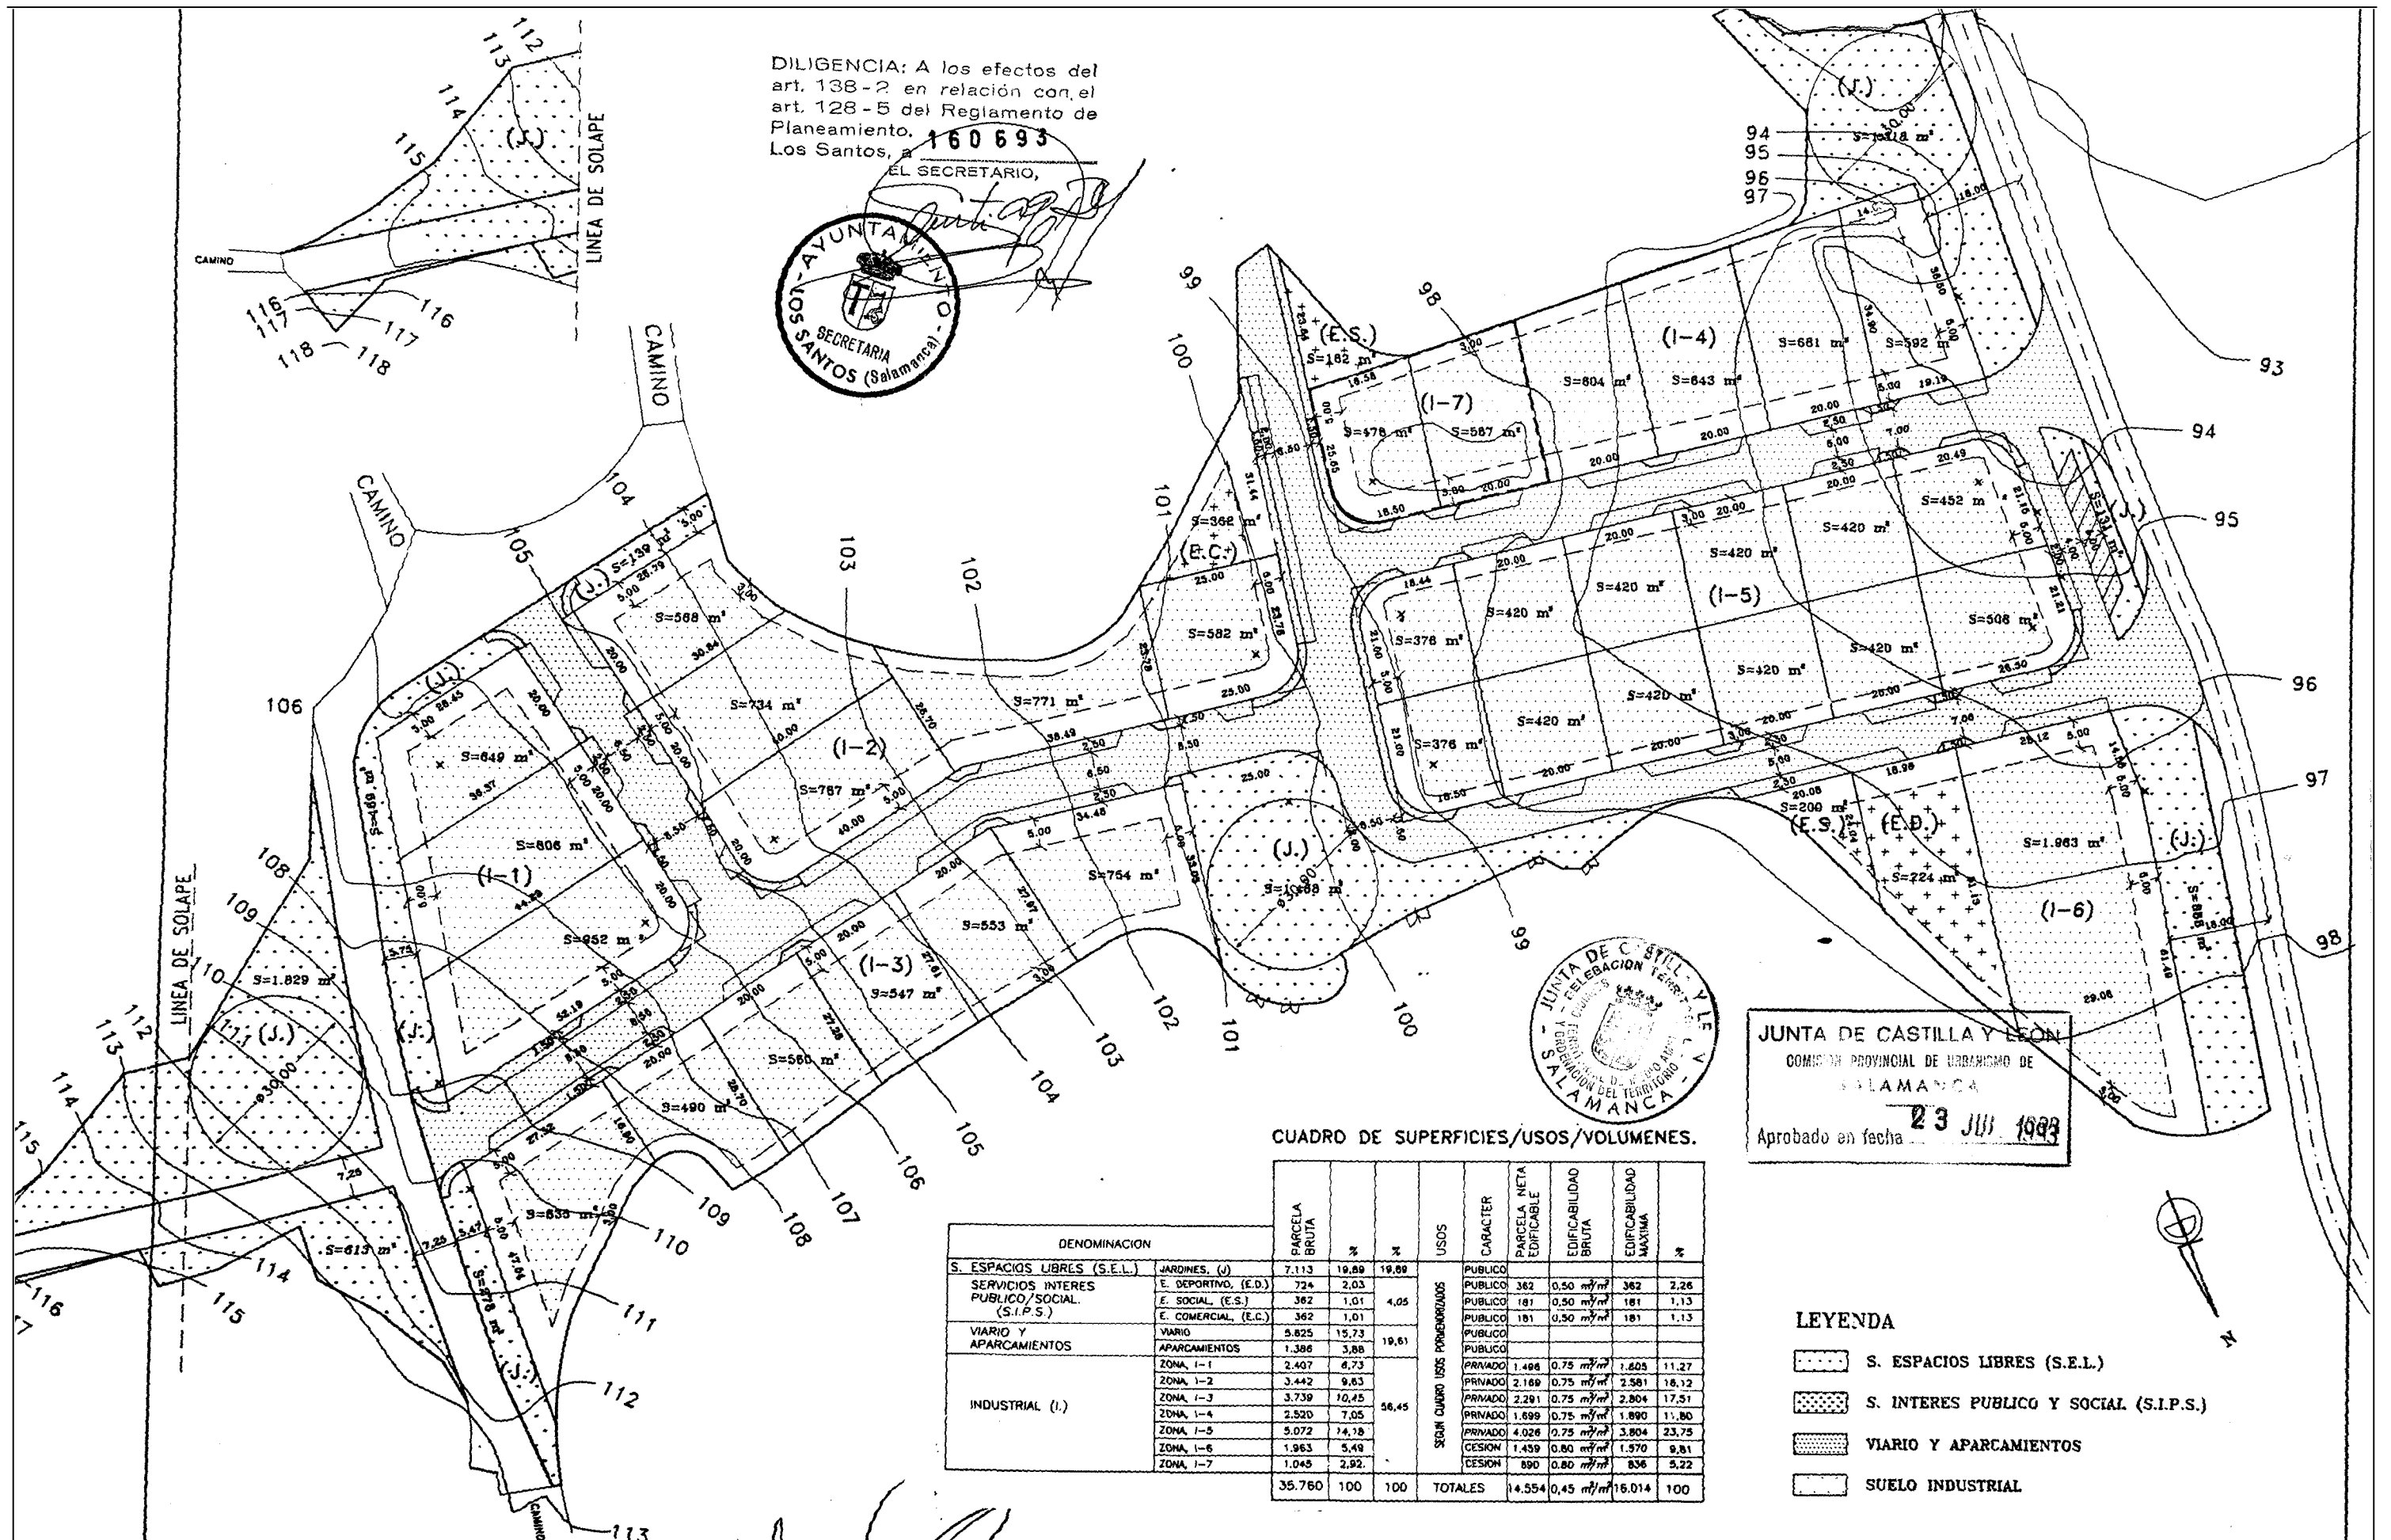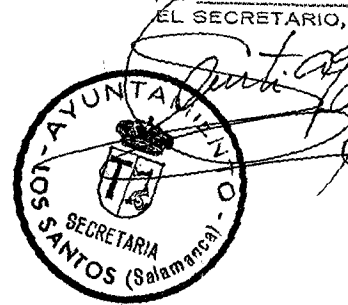

CUADRO DE SUPERFICIES/USOS/VOLUMENES.

DENOMINACION		PARCELA BRUTA	%	%	USOS	CARACTER	PARCELA BRUTA EDIFICABLE	EDIFICABILIDAD BRUTA	EDIFICABILIDAD MAXIMA	%
S. ESPACIOS LIBRES (S.E.L.)		JARDINES (J.)	7.113	19,89	19,89	PUBLICO	362	0,50 m²/m²	362	2,26
SERVICIOS INTERES PUBLICO/SOCIAL (S.I.P.S.)		E. DEPORTIVO (E.D.)	724	2,03	4,05	PUBLICO	181	0,50 m²/m²	181	1,13
		E. SOCIAL (E.S.)	362	1,01		PUBLICO	181	0,50 m²/m²	181	1,13
		E. COMERCIAL (E.C.)	362	1,01		PUBLICO	181	0,50 m²/m²	181	1,13
		VIARIO Y APARCAMIENTOS	5.825	15,73		PUBLICO				
		VIARIO	1.386	3,88	56,45	PUBLICO				
		APARCAMIENTOS	2.407	6,73		PRIVADO	1.498	0,75 m²/m²	1.603	11,27
		ZONA I-1	3.442	9,63		PRIVADO	2.169	0,75 m²/m²	2.581	18,12
		ZONA I-2	3.739	10,45		PRIVADO	2.291	0,75 m²/m²	2.804	17,51
		ZONA I-3	2.520	7,05		PRIVADO	1.699	0,75 m²/m²	1.890	11,80
		ZONA I-4	5.072	14,18		PRIVADO	4.026	0,75 m²/m²	3.804	23,75
		ZONA I-5	1.963	5,49		CESION	1.459	0,80 m²/m²	1.570	9,81
		ZONA I-6	1.045	2,92		CESION	890	0,80 m²/m²	836	5,22
		ZONA I-7	35.760	100	100	TOTALES	14.554	0,45 m²/m²	15.014	100

JUNTA DE CASTILLA Y LEÓN
COMISIÓN PROVINCIAL DE URBANISMO DE
SALAMANCA
Aprobado en fecha 23 JUL 1993

LEYENDA

- S. ESPACIOS LIBRES (S.E.L.)
- S. INTERES PUBLICO Y SOCIAL (S.I.P.S.)
- VIARIO Y APARCAMIENTOS
- SUELO INDUSTRIAL

PROMOTOR:
Excmo. AYUNTAMIENTO DE
LOS SANTOS



LOS INGENIEROS DE CAMINOS:
Rodrigo Garcia-Zaragoza Pérez
Vicente San Millán Perezagua


CLAVE:
SUSTITUYE A:
SUSTITUIDO POR:

ESCALAS: (en original A-1)
1/500


TITULO DEL ESTUDIO:
PLAN PARCIAL DE ORDENACION DEL
SECTOR 1, PRADO REDONDO, EN
LOS SANTOS (Salamanca)

DESIGNACION DEL PLANO:
PLANOS DE PROYECTO
1.- zonificacion



FECHA: FEBRERO 1.992
PLANO: 1
HOJA: 1 DE 1

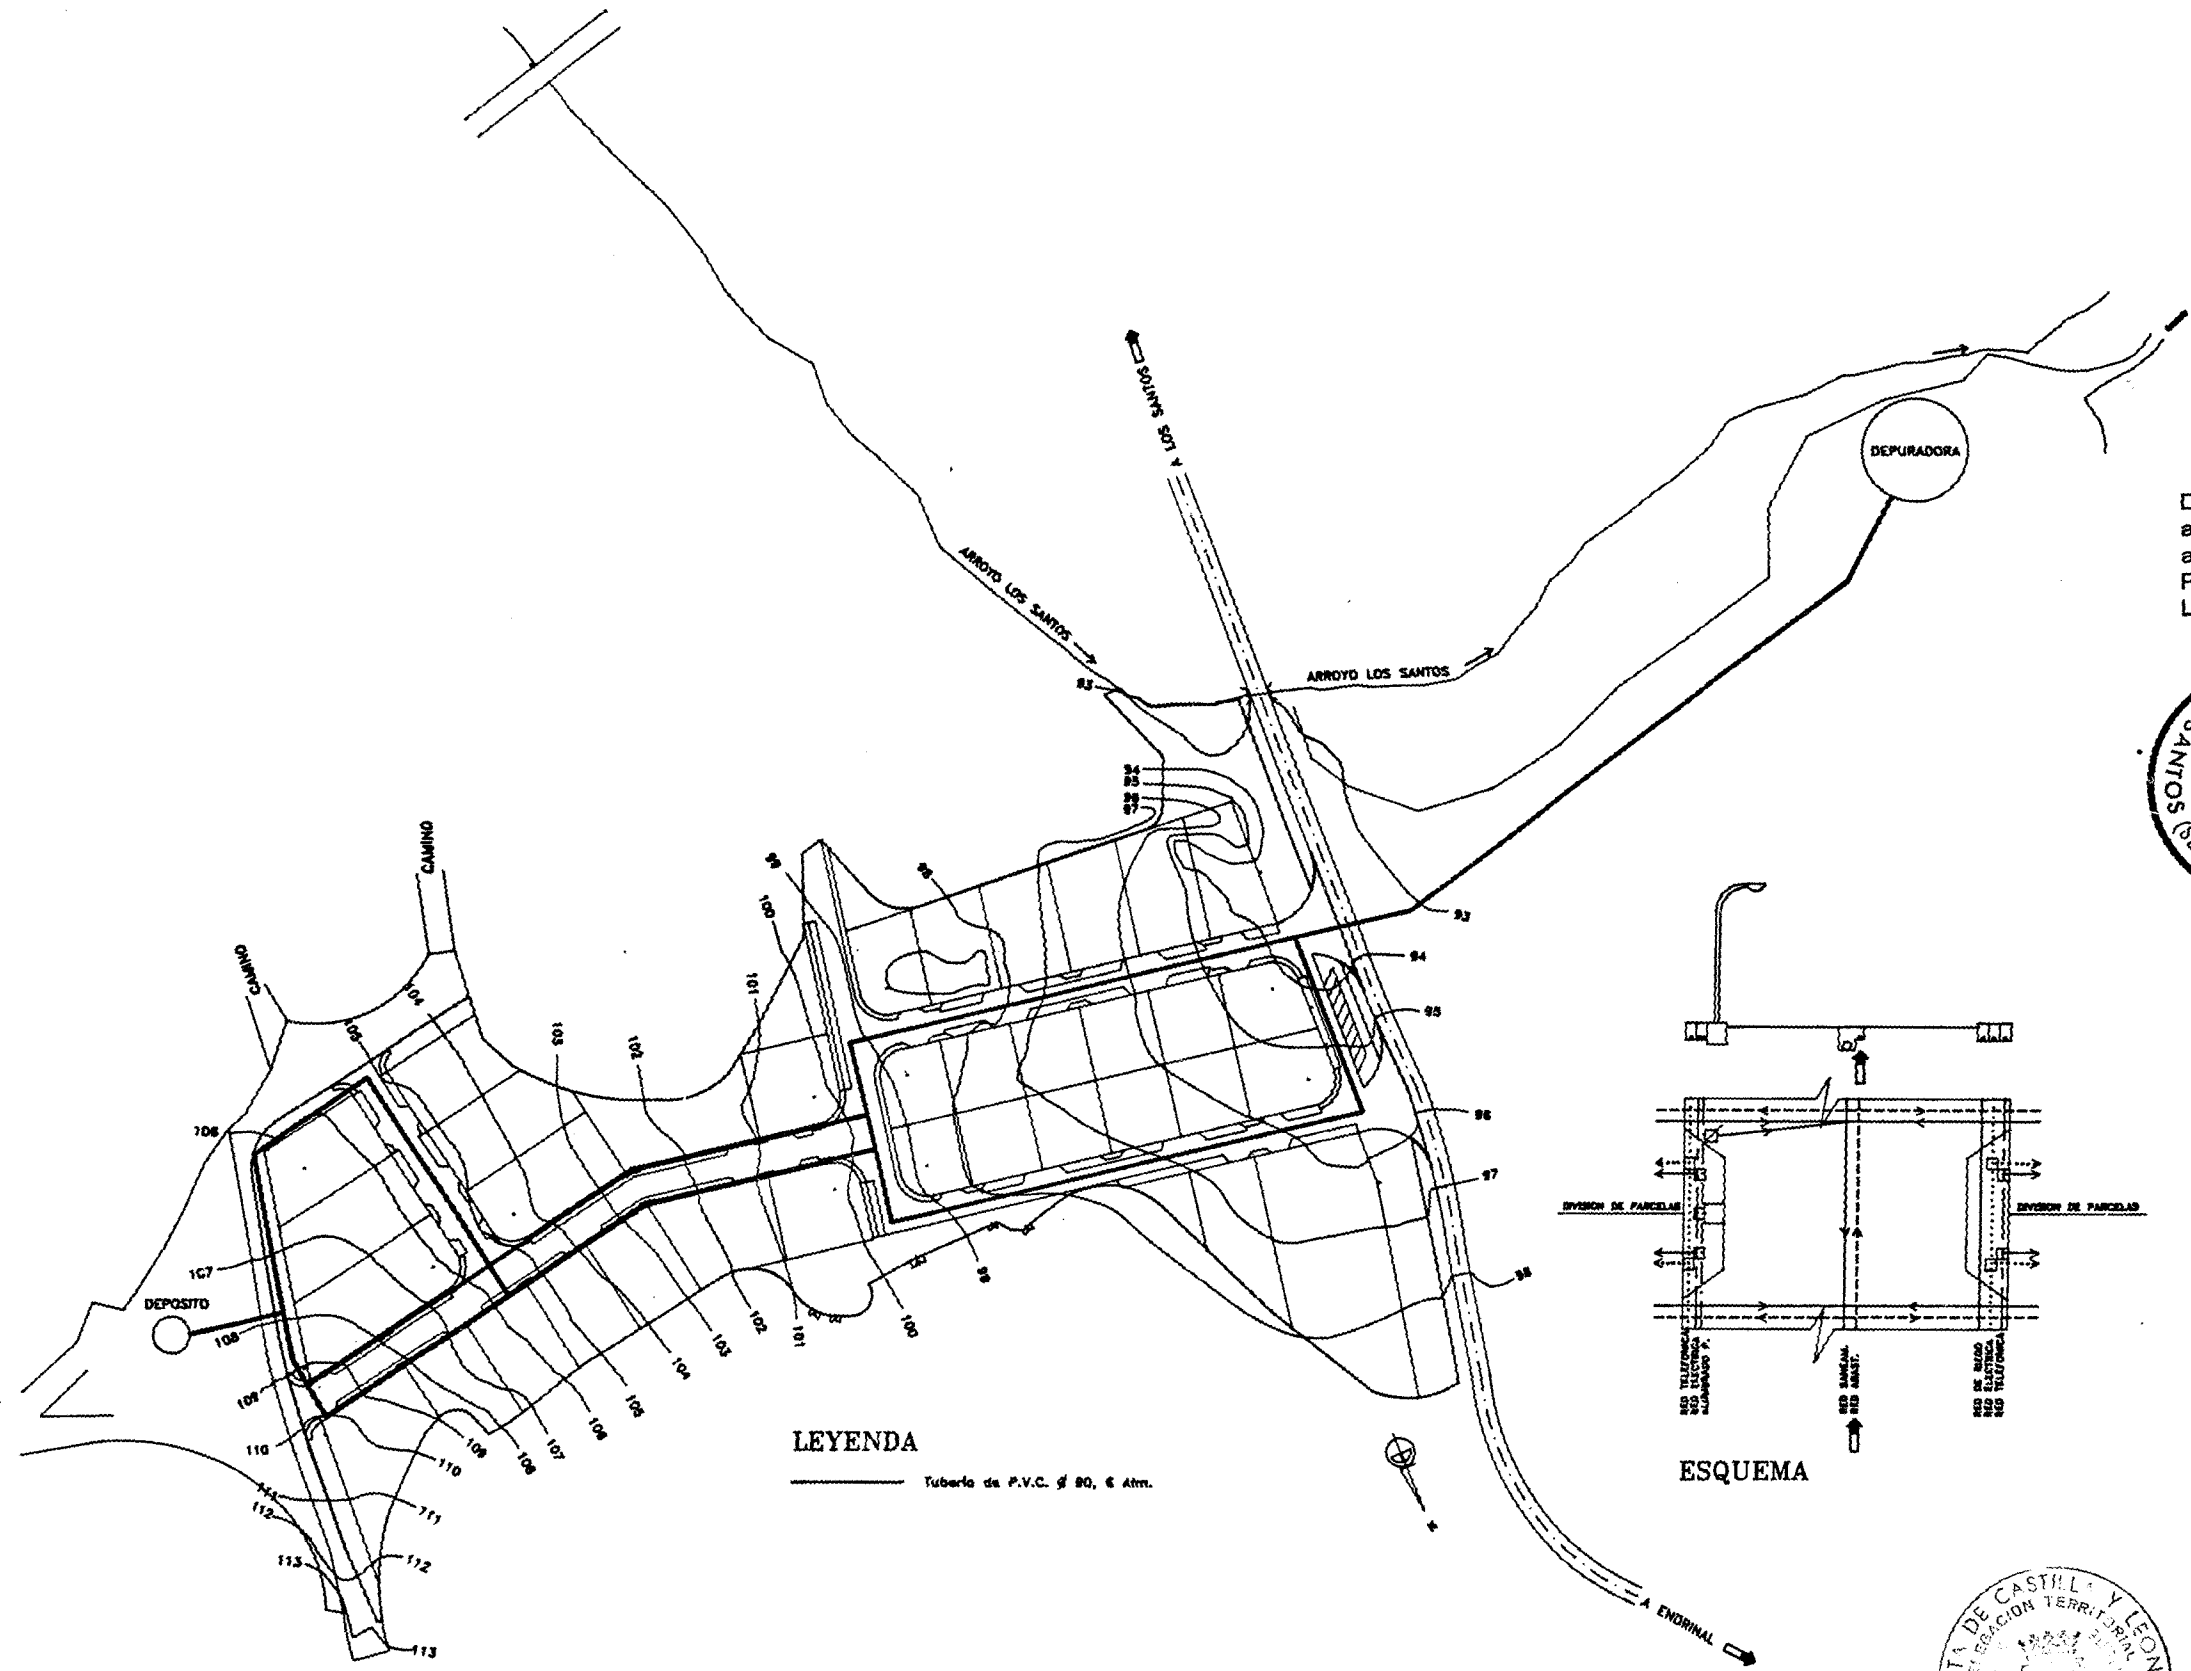

LEYENDA
 Tubería de P.V.C. 80, 6 Atm.

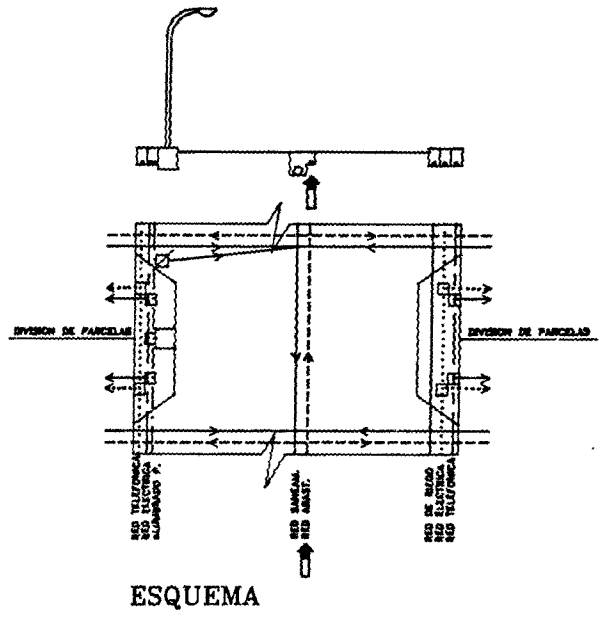


DILIGENCIA: A los efectos del art. 138-2 en relación con el art. 128-5 del Reglamento de Planeamiento.
 Los Santos, a 160693
 EL SECRETARIO,

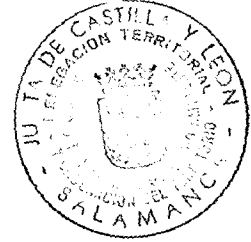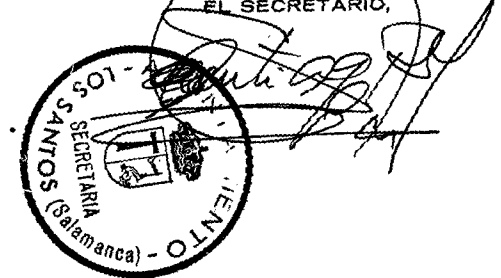


JUNTA DE CASTILLA Y LEÓN
 COMARCA DE SALAMANCA
 Aprobado en fecha 23 III 1993

PROMOTOR: Excmo. AYUNTAMIENTO DE LOS SANTOS		LOS INGENIEROS DE CAMINOS: Rodolfo García-Zaragoza Pérez Enrique San Millán Perezagua	CLAVE: SUSTITUYE A: SUSTITUIDO POR:	ESCALAS: (en original A-1) 1/1.000	TITULO DEL ESTUDIO: PLAN PARCIAL DE ORDENACION DEL SECTOR 1, PRADO REDONDO, EN LOS SANTOS (Salamanca)	DESIGNACION DEL PLANO: PLANOS DE PROYECTO 2.- red de abastecimiento	FECHA: FEBRERO 1992 PLANO: 2 HOJA: 1 DE 1
--	--	--	--	--	---	--	--

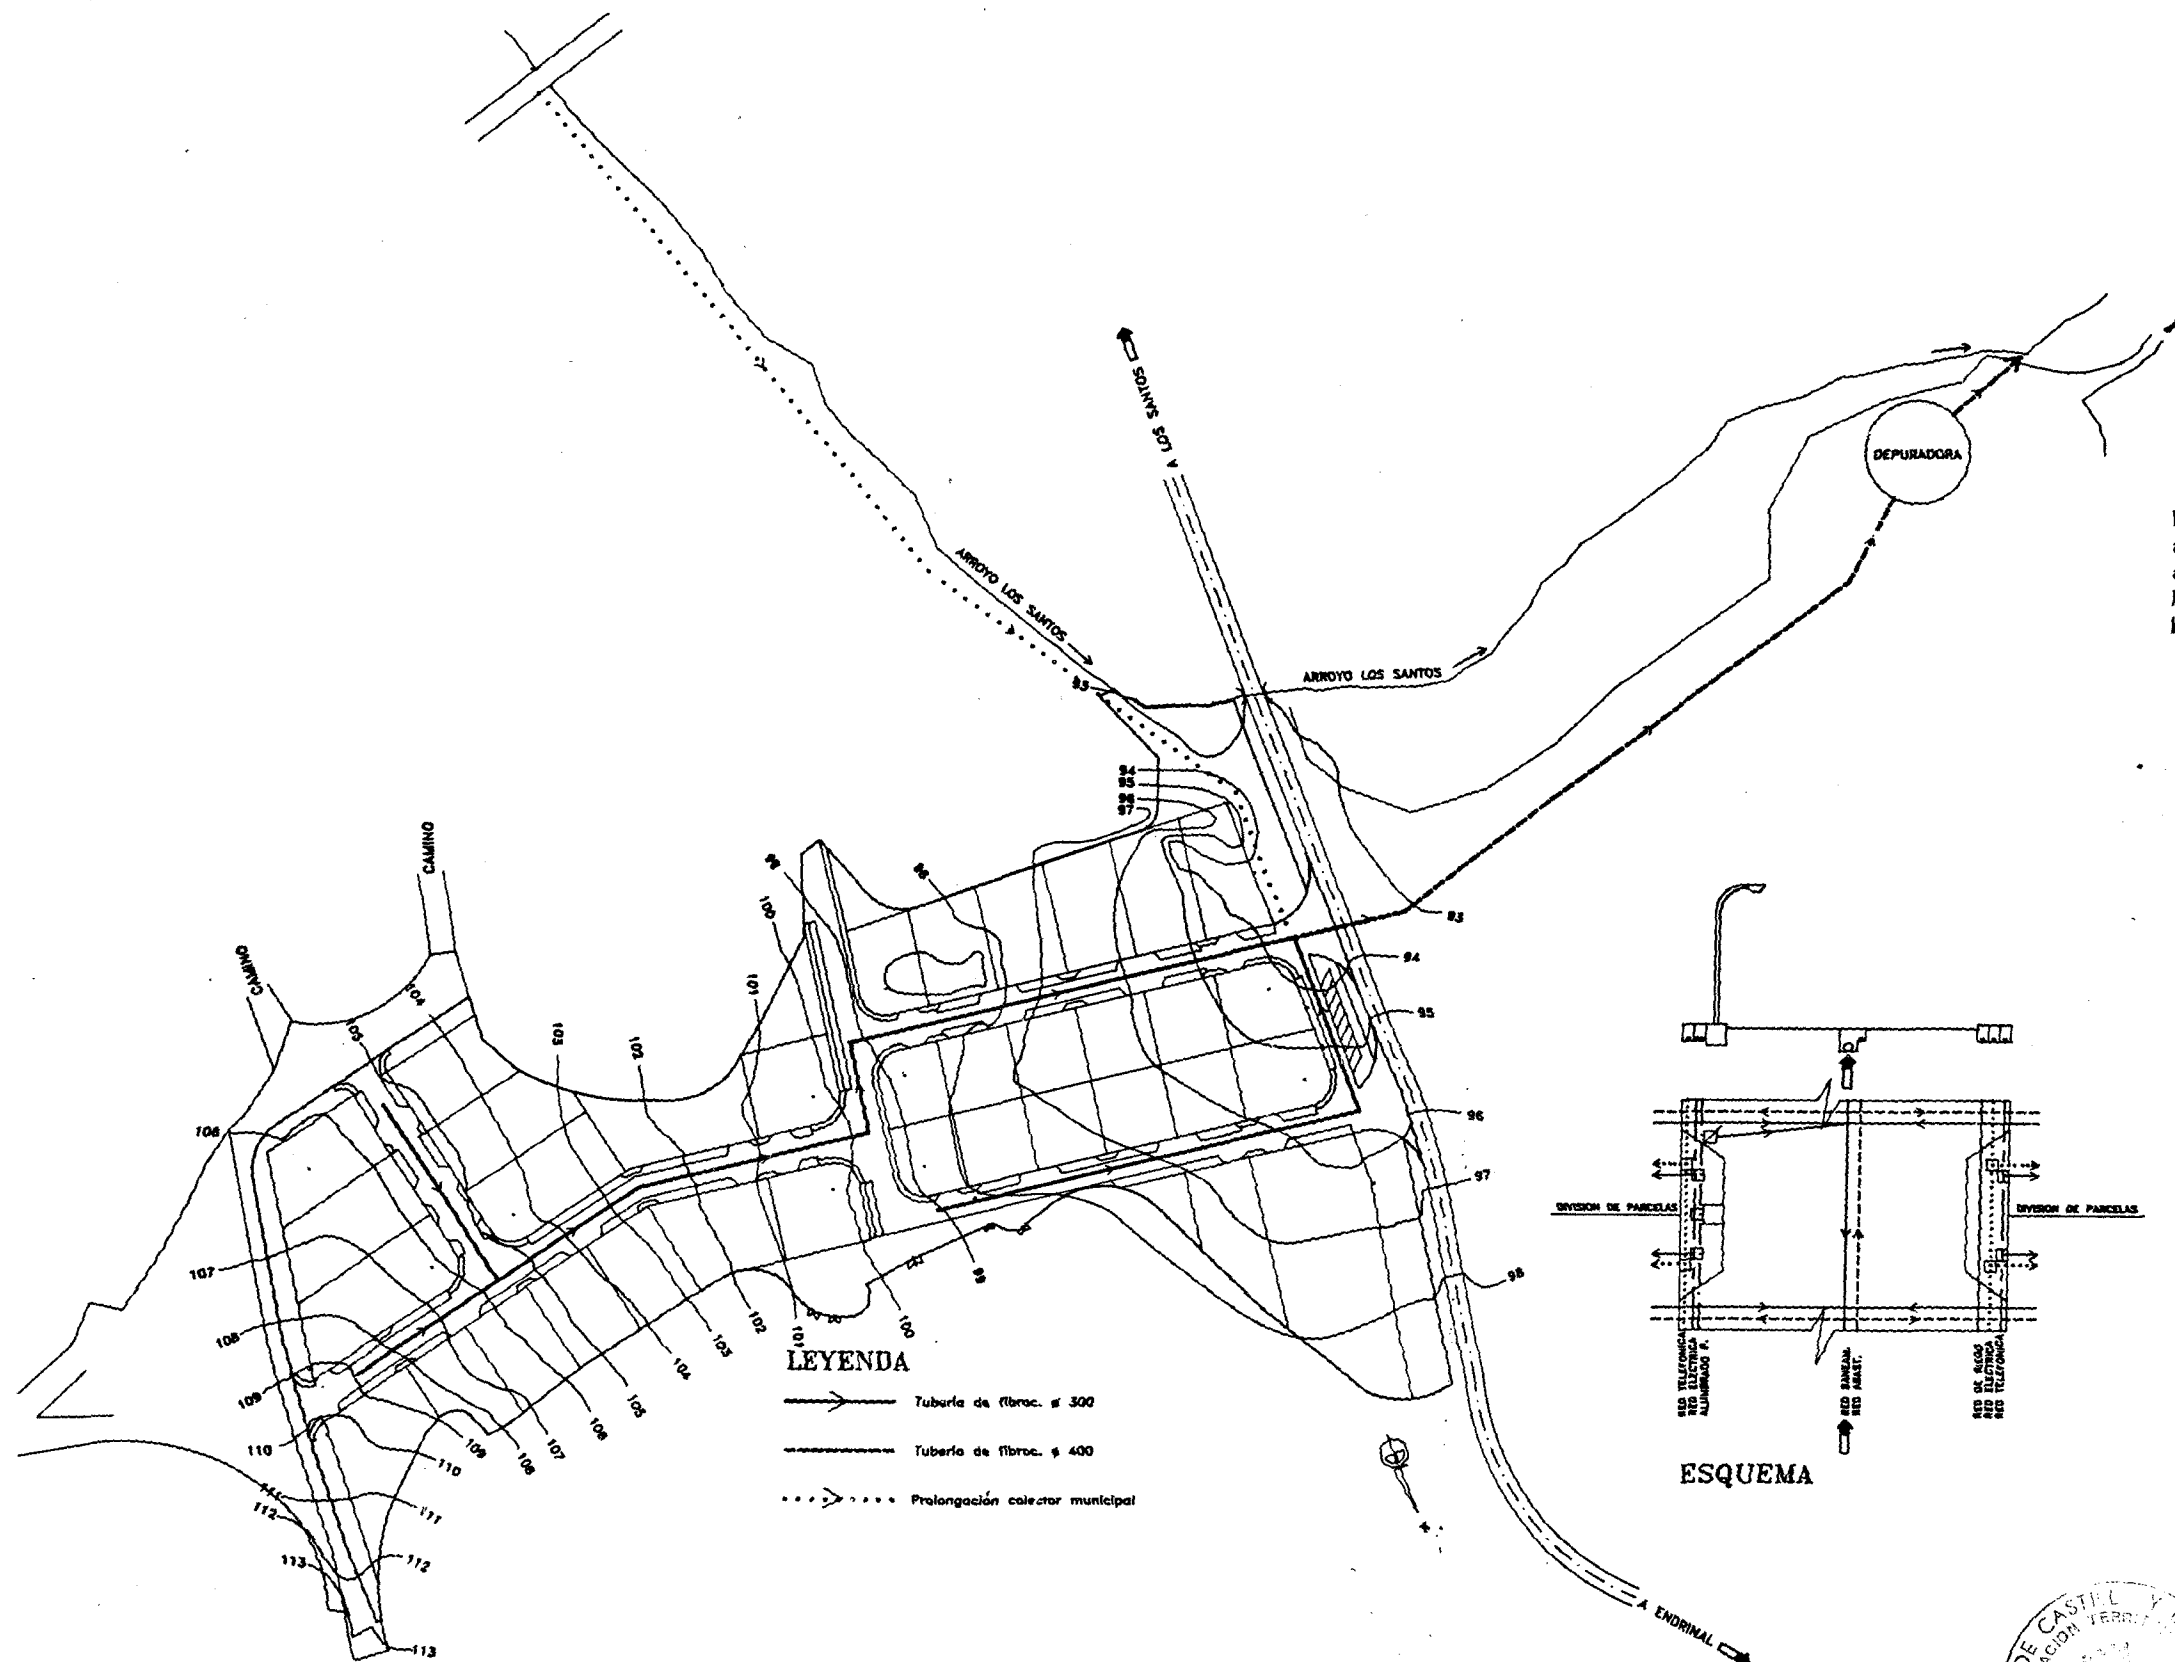



LEYENDA

- Tubería de fibroc. ϕ 300
- Tubería de fibroc. ϕ 400
- ... Prolongación colector municipal

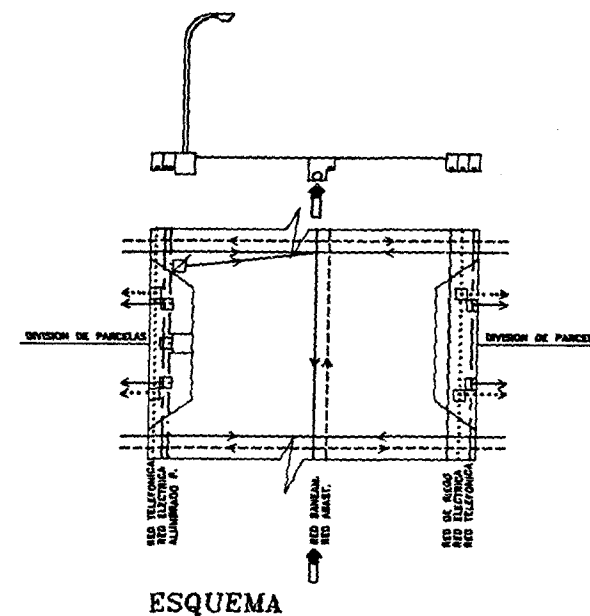

DILIGENCIA: A los efectos del art. 138-2 en relación con el art. 128-5 del Reglamento de Planeamiento, Los Santos, a 160693

EL SECRETARIO,

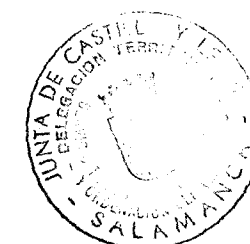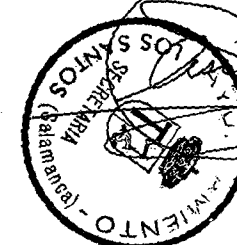

JUNTA DE CASTILLA Y LEÓN
DELEGACIÓN TERRITORIAL DE SALAMANCA
Aprobado en fecha 23 1993

PROMOTOR:
Excmo. AYUNTAMIENTO DE
LOS SANTOS

ICIS
Ingenieros

LOS INGENIEROS DE CAMINOS:
Rodrigo García Zardoya
Vicente San Millán Portuaga


CLAVE:
SUSTITUYE A:
SUSTITUIDO POR:

ESCALAS: (en original A-1)
1/1.000




TITULO DEL ESTUDIO:
PLAN PARCIAL DE ORDENACION DEL
SECTOR 1, PRADO REDONDO, EN
LOS SANTOS (Salamanca)

DESIGNACION DEL PLANO:
PLANOS DE PROYECTO
3.- red de saneamiento

FECHA: FEBRERO 1.992
PLANO: 3
HOJA: 1 DE 1

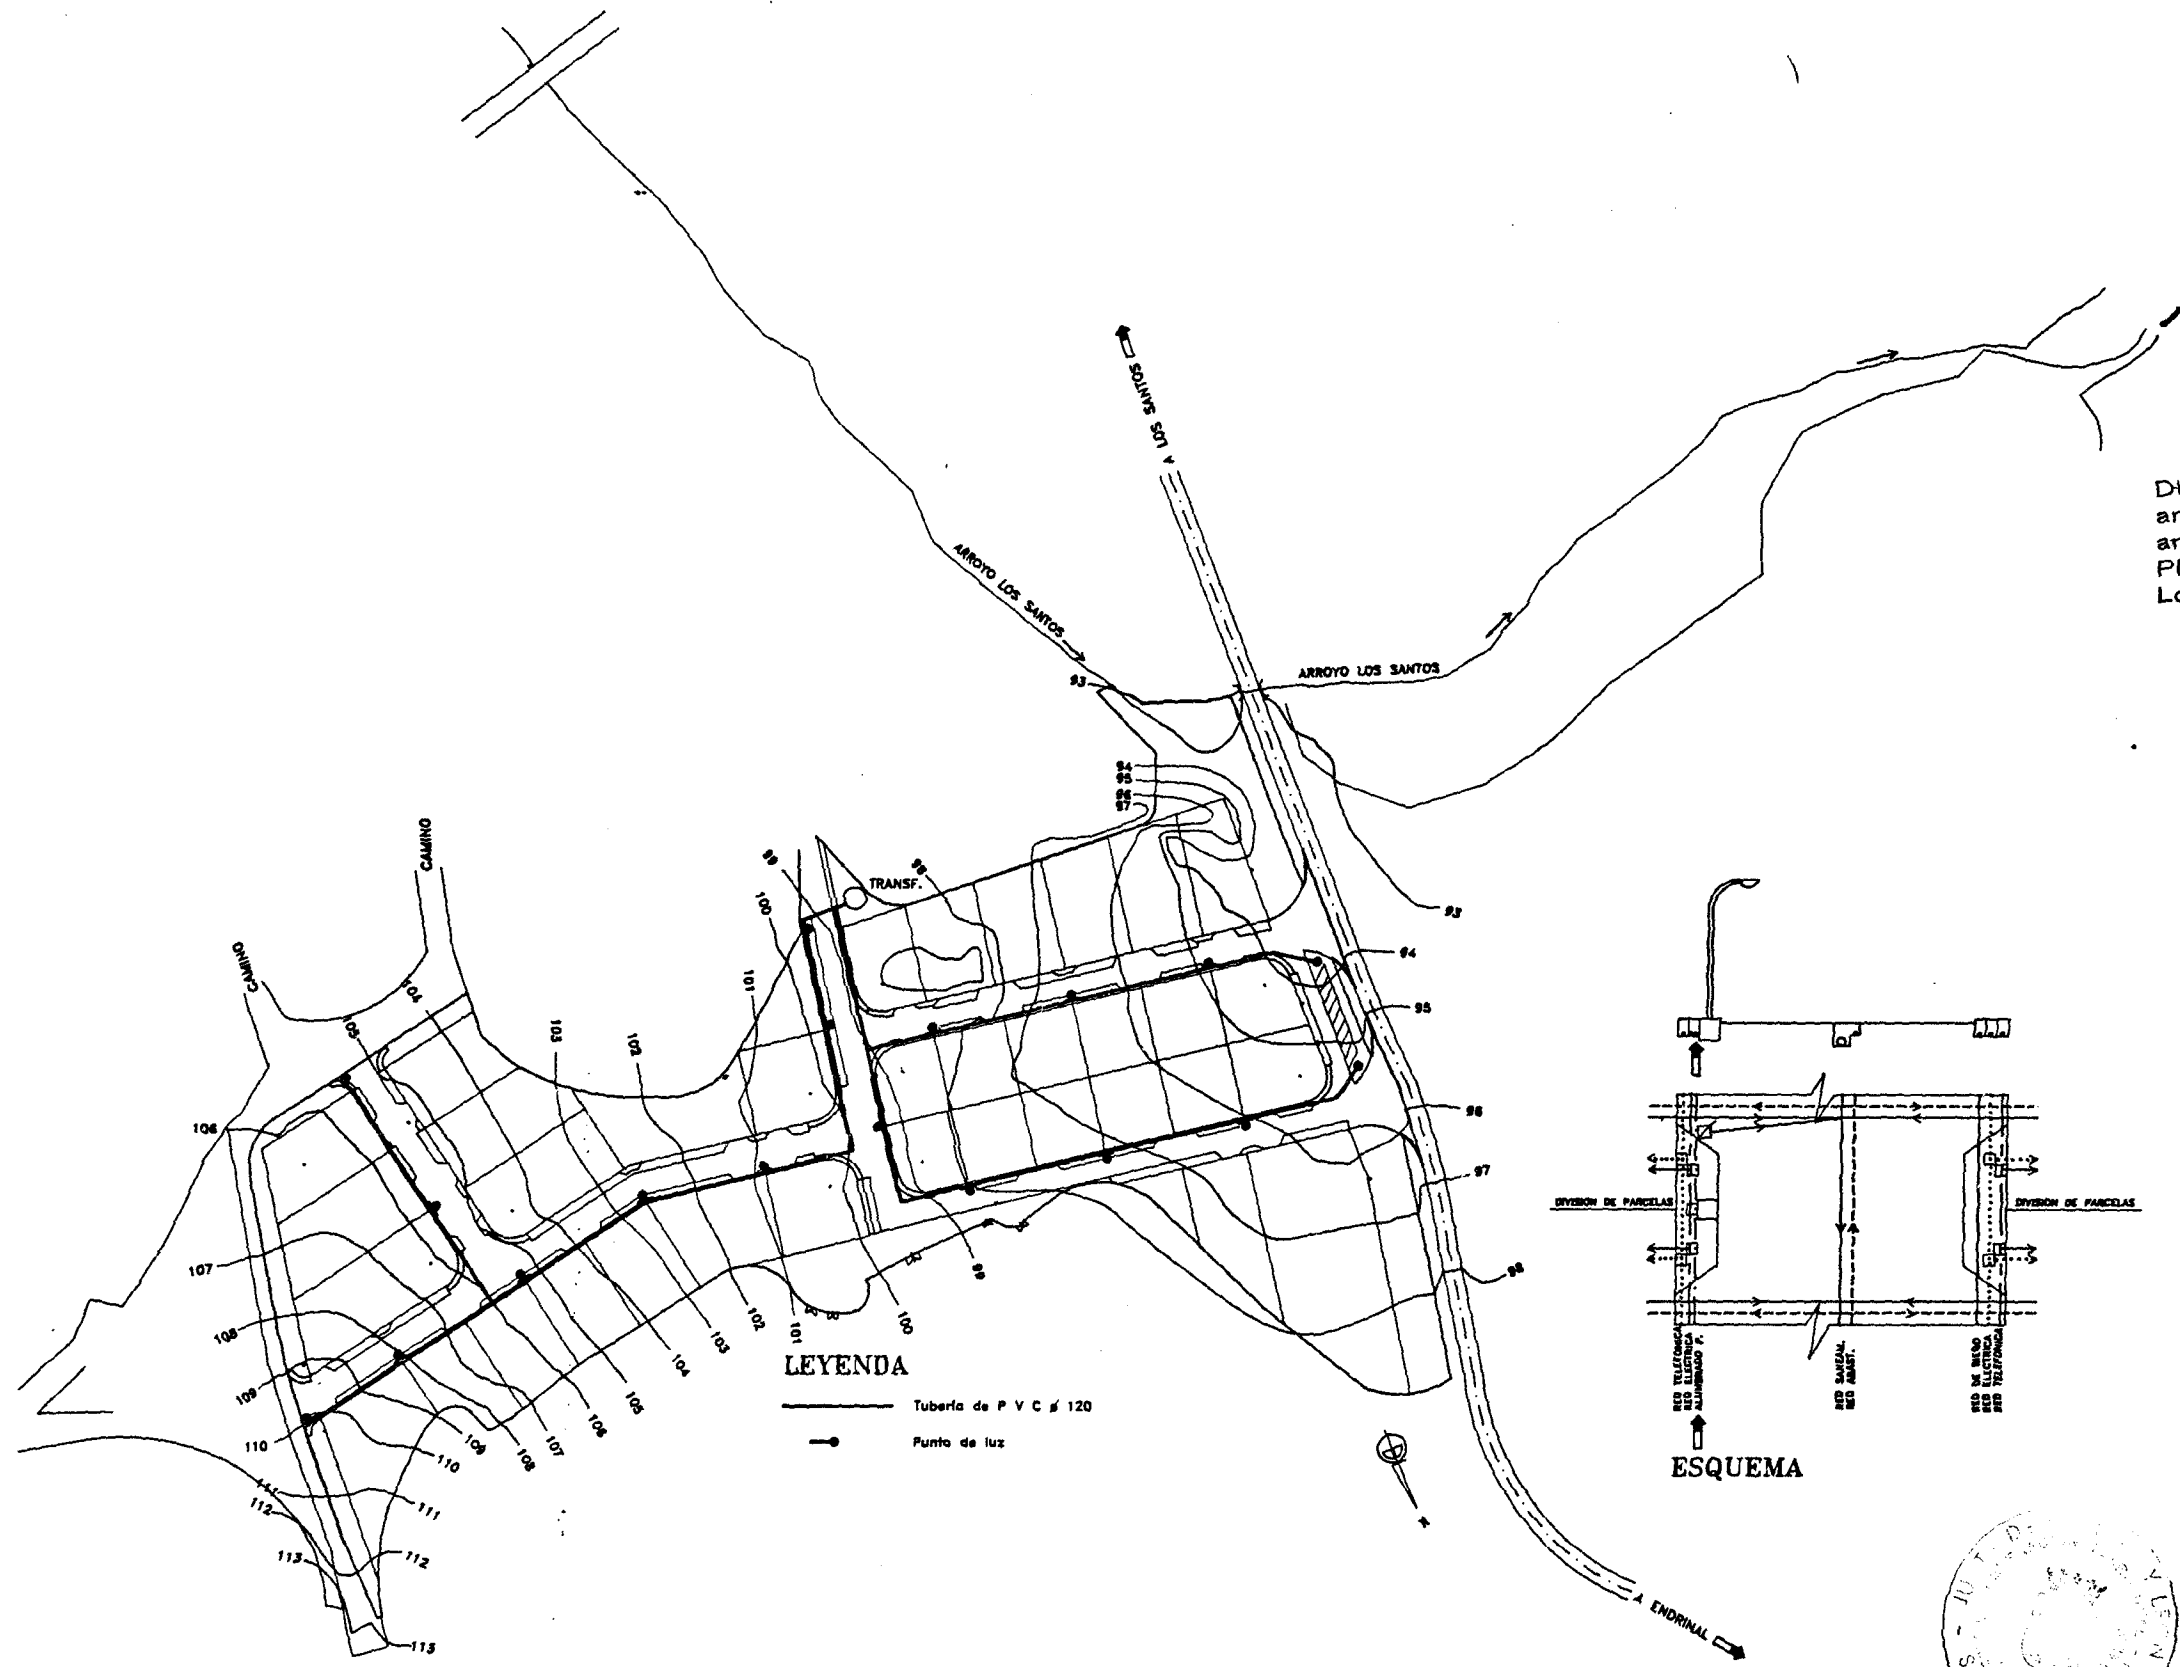


DILIGENCIA: A los efectos del art. 138-2 en relación con el art. 128-5 del Reglamento de Planeamiento.
Los Santos, a **160693**
EL SECRETARIO,

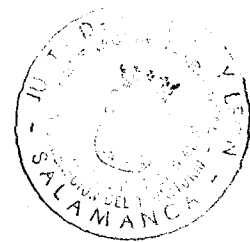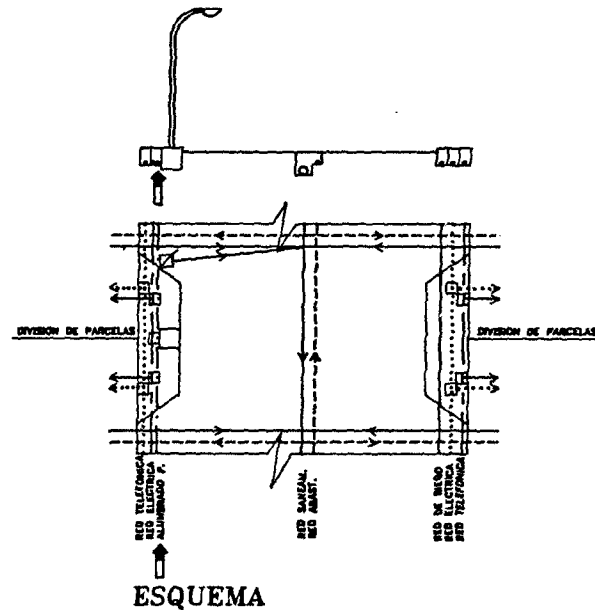
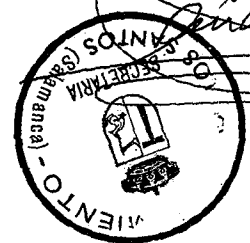


JUNTA DE CASTILLA Y LEON
SECRETARIA DE SALAMANCA
Aprobado en fecha **23 JUL. 1993**

PROMOTOR: Excmo. AYUNTAMIENTO DE LOS SANTOS		LOS INGENIEROS DE CAMINOS: Rodrigo Garcia-Zaragoza Vicente del Millán Carreaga	CLAVE: SUSTITUYE A: SUSTITUIDO POR:	ESCALAS: (en original A-1) 1/1.000	TITULO DEL ESTUDIO: PLAN PARCIAL DE ORDENACION DEL SECTOR 1, PRADO REDONDO, EN LOS SANTOS (Salamanca)	DESIGNACION DEL PLANO: PLANOS DE PROYECTO 4.- red de alumbrado público	FECHA: FEBRERO 1.992 PLANO: 4 HOJA : 1 DE 1
---	--	---	--	--	---	---	--

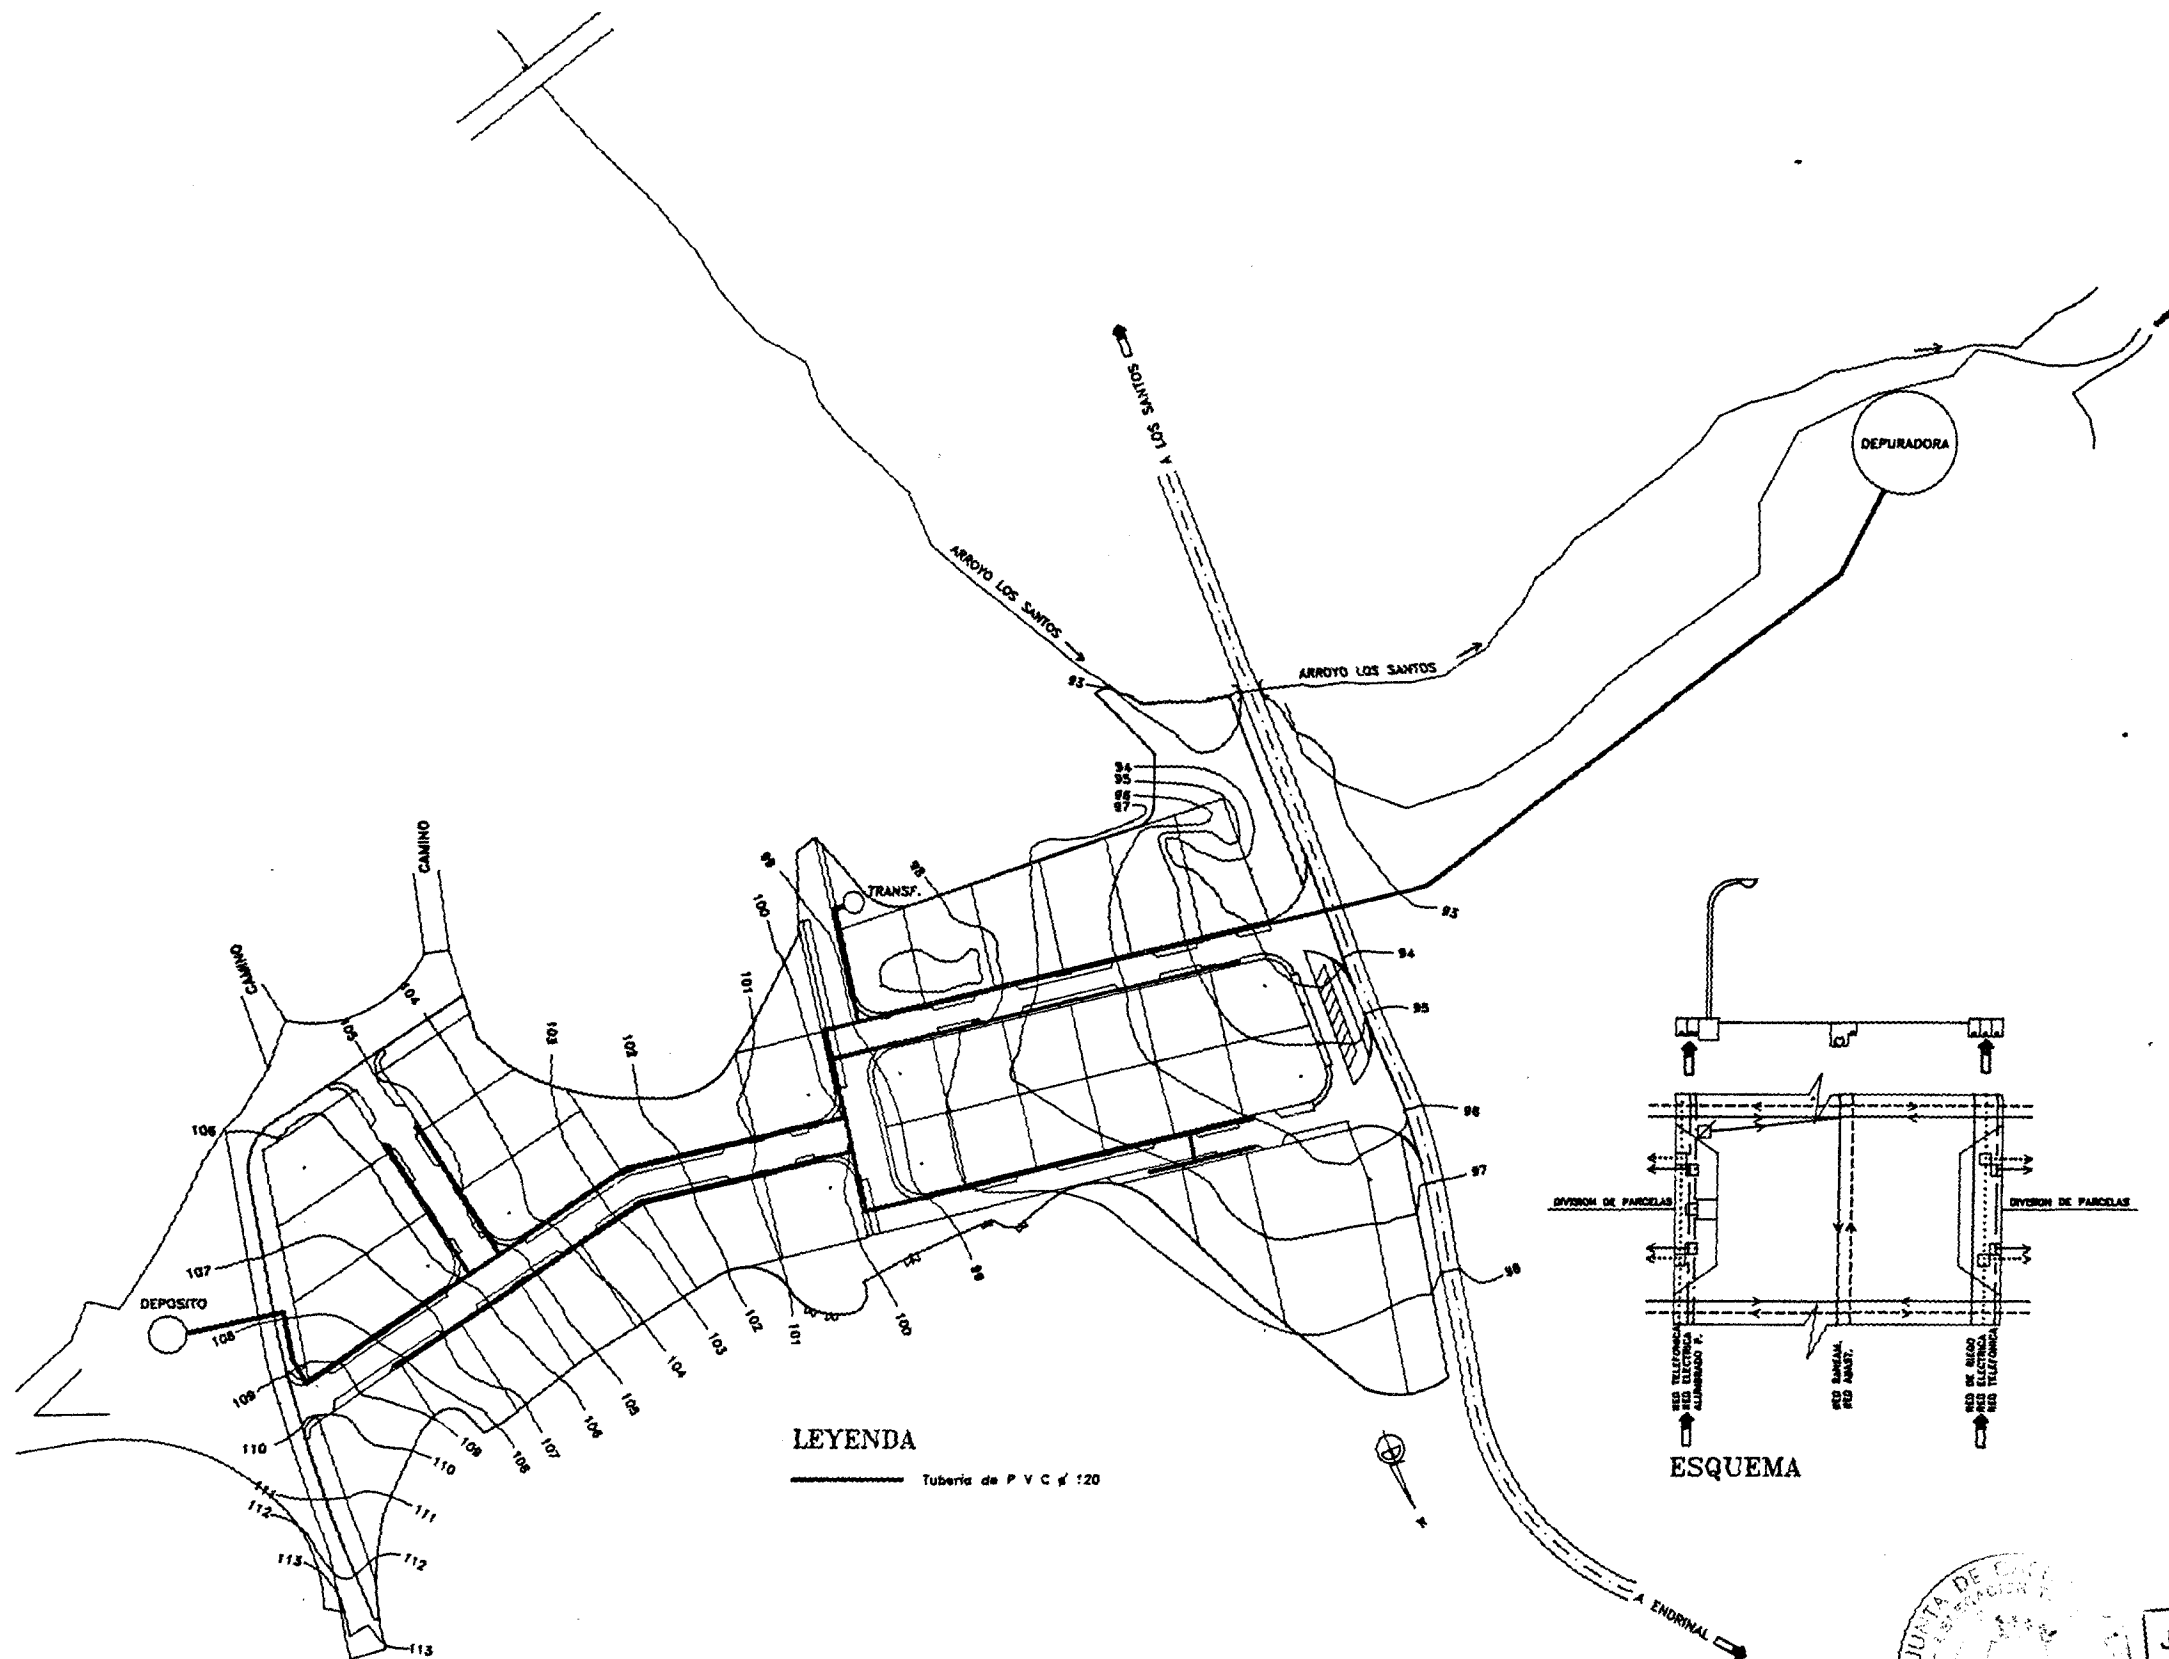

DILIGENCIA: A los efectos del art. 138-2 en relación con el art. 128-5 del Reglamento de Planeamiento. **160693**
 Los Santos, a
 EL SECRETARIO,

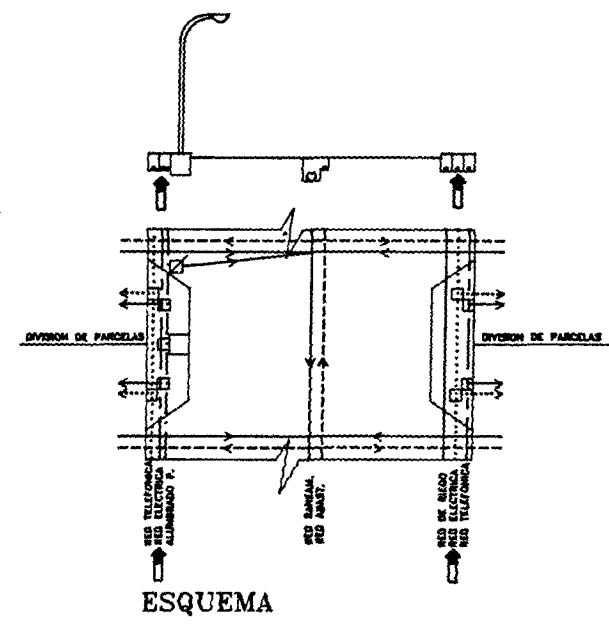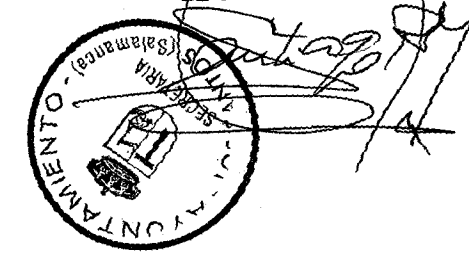

LEYENDA
 Tubería de P.V.C. d. 120


0 10 20 30 40 50m.



JUNTA DE CASTILLA Y LEÓN
 GOBIERNO REGIONAL DE SALAMANCA
23 JUL. 1993
 Aprobado en fecha


PROMOTOR: Excmo. AYUNTAMIENTO DE LOS SANTOS	 LOS INGENIEROS DE CAMINOS Rodrigo García-Zaragoza Ricardo San Millán	CLAVE: SUSTITUYE A: SUSTITUIDO POR:	ESCALAS: (en original A-1) 1/1.000	TITULO DEL ESTUDIO: PLAN PARCIAL DE ORDENACION DEL SECTOR 1, PRADO REDONDO, EN LOS SANTOS (Salamanca)	DESIGNACION DEL PLANO: PLANOS DE PROYECTO 5.- red de distribución eléctrica	FECHA: FEBRERO 1.992 PLANO: 5 HOJA: 1 DE 1
---	---	---	--	---	--	---

DILIGENCIA: A los efectos del
art. 138-2 en relación con el
art. 128-5 del Reglamento de
Planeamiento,
Los Santos, a 160693
EL SECRETARIO,

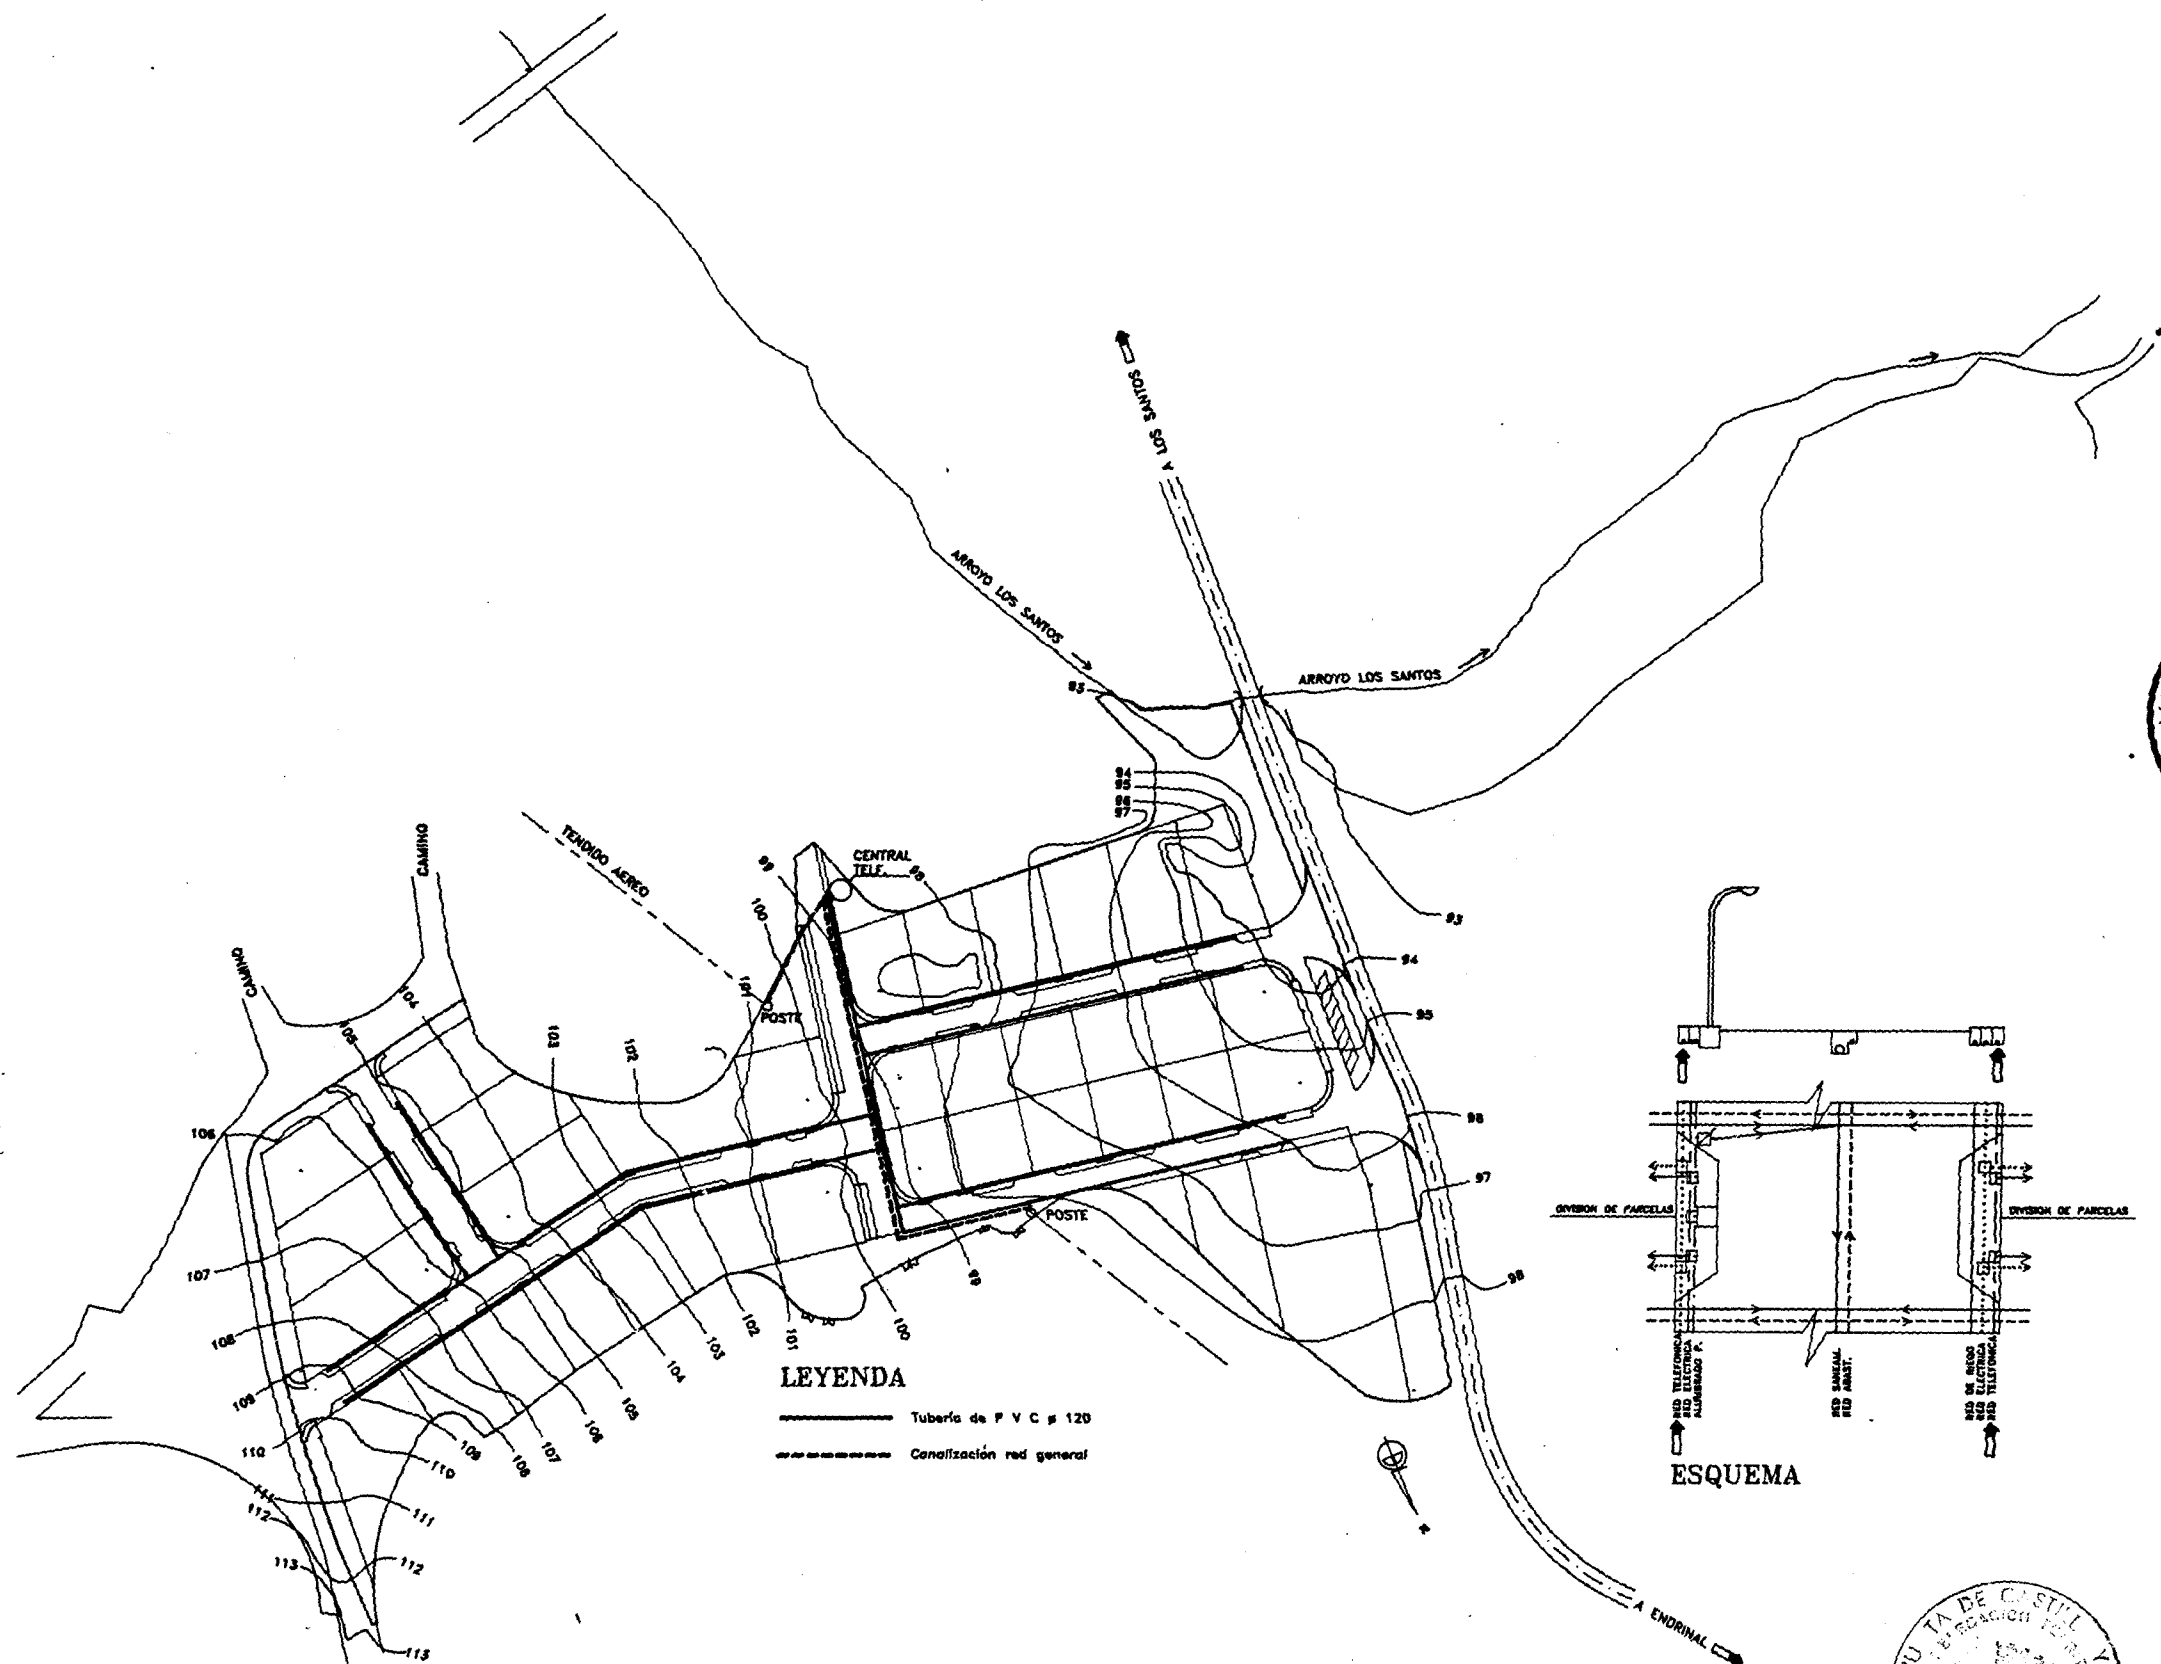

LEYENDA

- Tubería de P.V.C. ø 120
- - - - - Canalización red general

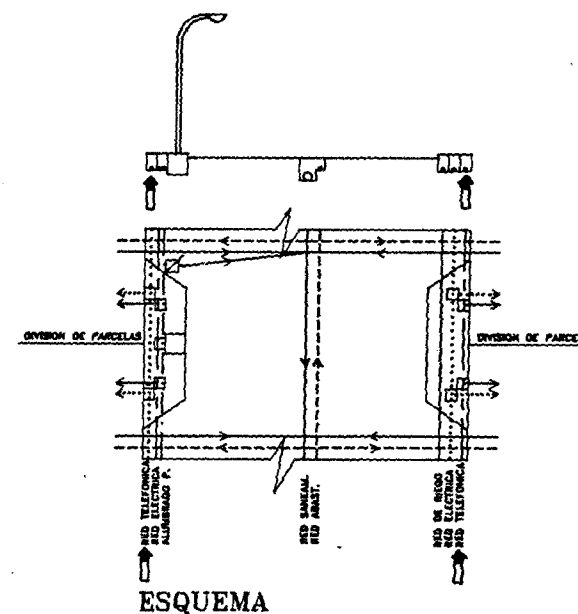


ESQUEMA




JUNTA DE CASTILLA Y LEÓN
SECRETARÍA DE FOMENTO Y OBRAS PÚBLICAS
SALAMANCA
Aprobado en fecha 23 JUN 1992

PROMOTOR: Excmo. AYUNTAMIENTO DE LOS SANTOS		LOS INGENIEROS DE CAMINOS: Domingo García-Zaragoza y Juan María Millán Parra	CLAVE: SUSTITUYE A: SUSTITUIDO POR:	ESCALAS: (en original A-1) 1/1.000	TÍTULO DEL ESTUDIO: PLAN PARCIAL DE ORDENACION DEL SECTOR 1, PRADO REDONDO, EN LOS SANTOS (Salamanca)	DESIGNACION DEL PLANO: PLANOS DE PROYECTO 6.- red de telefonía	FECHA: FEBRERO 1992 PLANO: 6 HOJA: 1 DE 1
--	--	--	--	--	---	---	--

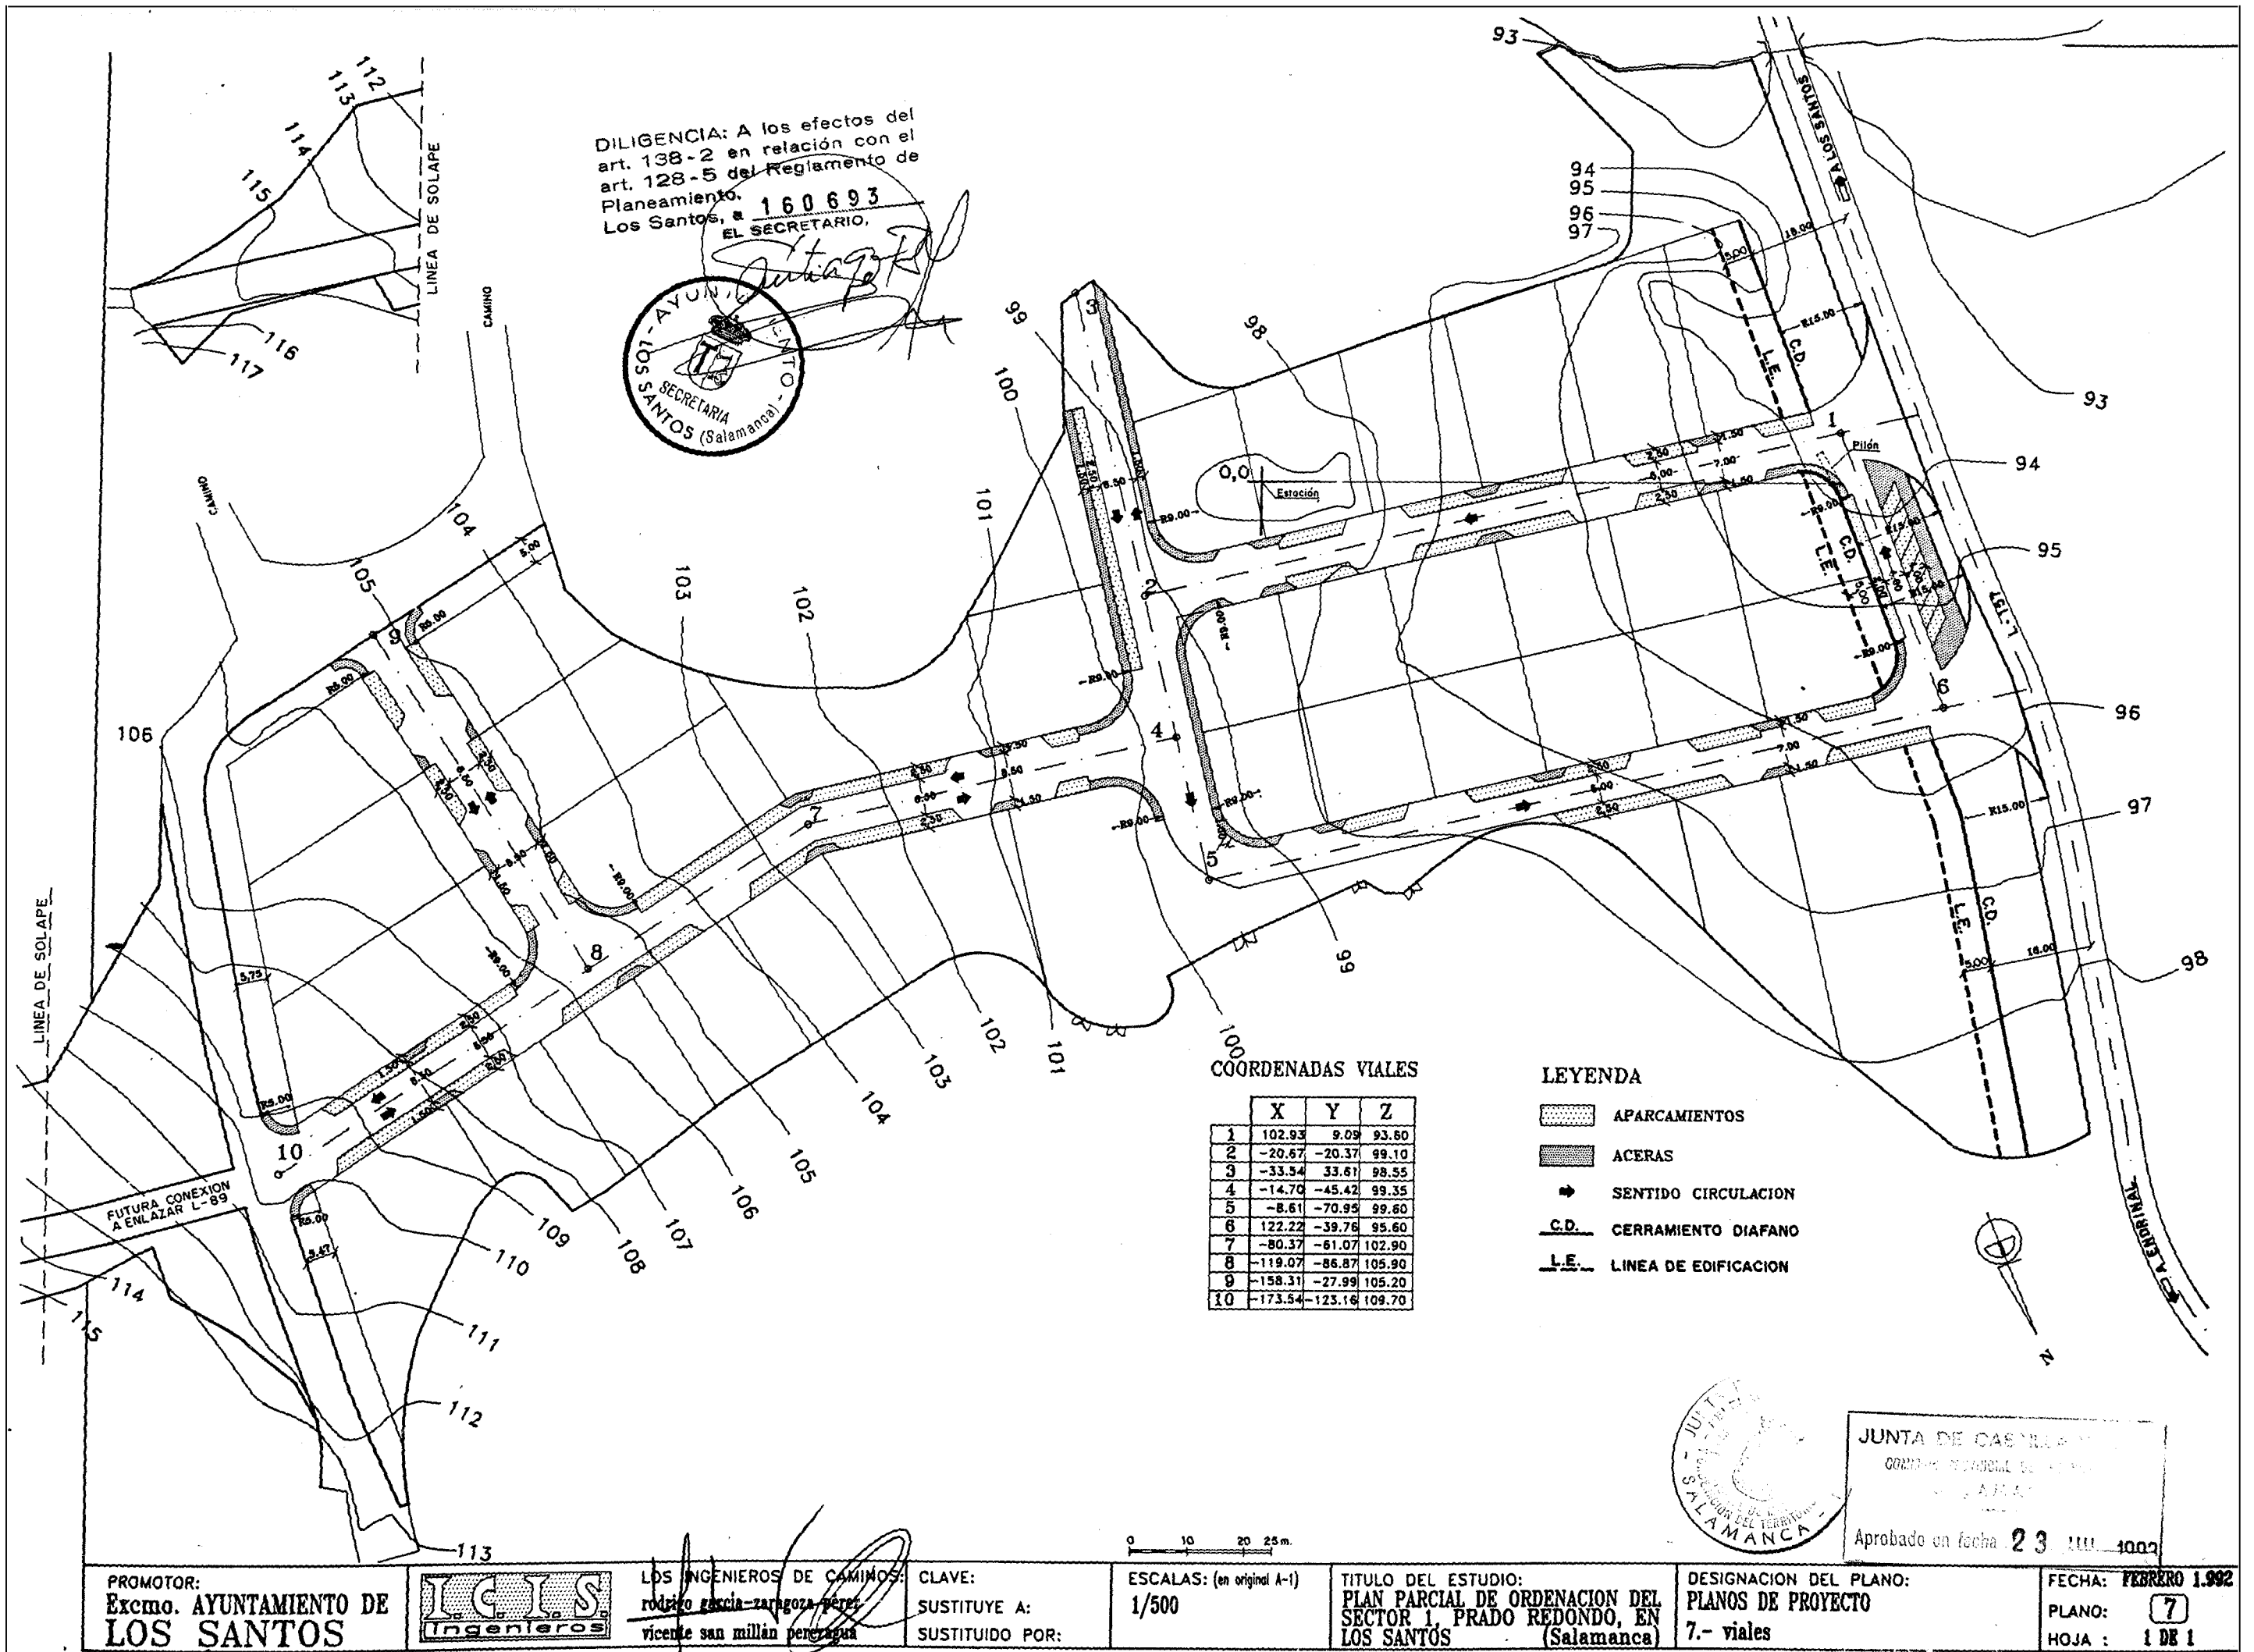

DILIGENCIA: A los efectos del art. 138-2 en relación con el art. 128-5 del Reglamento de Planeamiento.
Los Santos, a 160693
EL SECRETARIO.

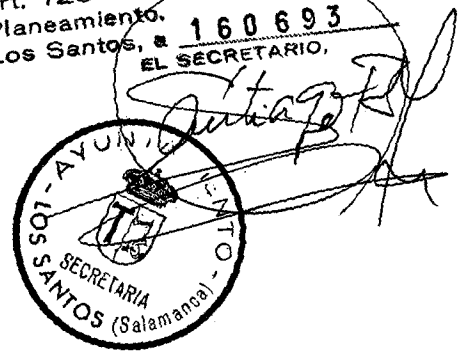

COORDENADAS VIALES

	X	Y	Z
1	102.93	9.09	93.80
2	-20.67	-20.37	99.10
3	-33.54	33.61	98.55
4	-14.70	-45.42	99.35
5	-8.61	-70.95	99.60
6	122.22	-39.76	95.60
7	-80.37	-61.07	102.90
8	-119.07	-86.87	105.90
9	-158.31	-27.99	105.20
10	-173.54	-123.16	109.70

LEYENDA

- APARCAMIENTOS
- ACERAS
- SENTIDO CIRCULACION
- C.D. CERRAMIENTO DIAFANO
- L.E. LINEA DE EDIFICACION

PROMOTOR:
Excmo. AYUNTAMIENTO DE
LOS SANTOS



LOS INGENIEROS DE CAMINOS:
Rodrigo Garcia-Vazquez Perez
Vicente San Millán Penabazá

CLAVE:
SUSTITUYE A:
SUSTITUIDO POR:

ESCALAS: (en original A-1)
1/500

TITULO DEL ESTUDIO:
PLAN PARCIAL DE ORDENACION DEL
SECTOR 1, PRADO REDONDO, EN
LOS SANTOS (Salamanca)

DESIGNACION DEL PLANO:
PLANOS DE PROYECTO
7.- viales

FECHA: FEBRERO 1.992
PLANO: 7
HOJA: 1 DE 1



JUNTA DE CASERIO
CONSEJO MUNICIPAL DE CASERIO
Aprobado en fecha 23 JUL 1992